


USEKOVÝ VYPÍNAČ

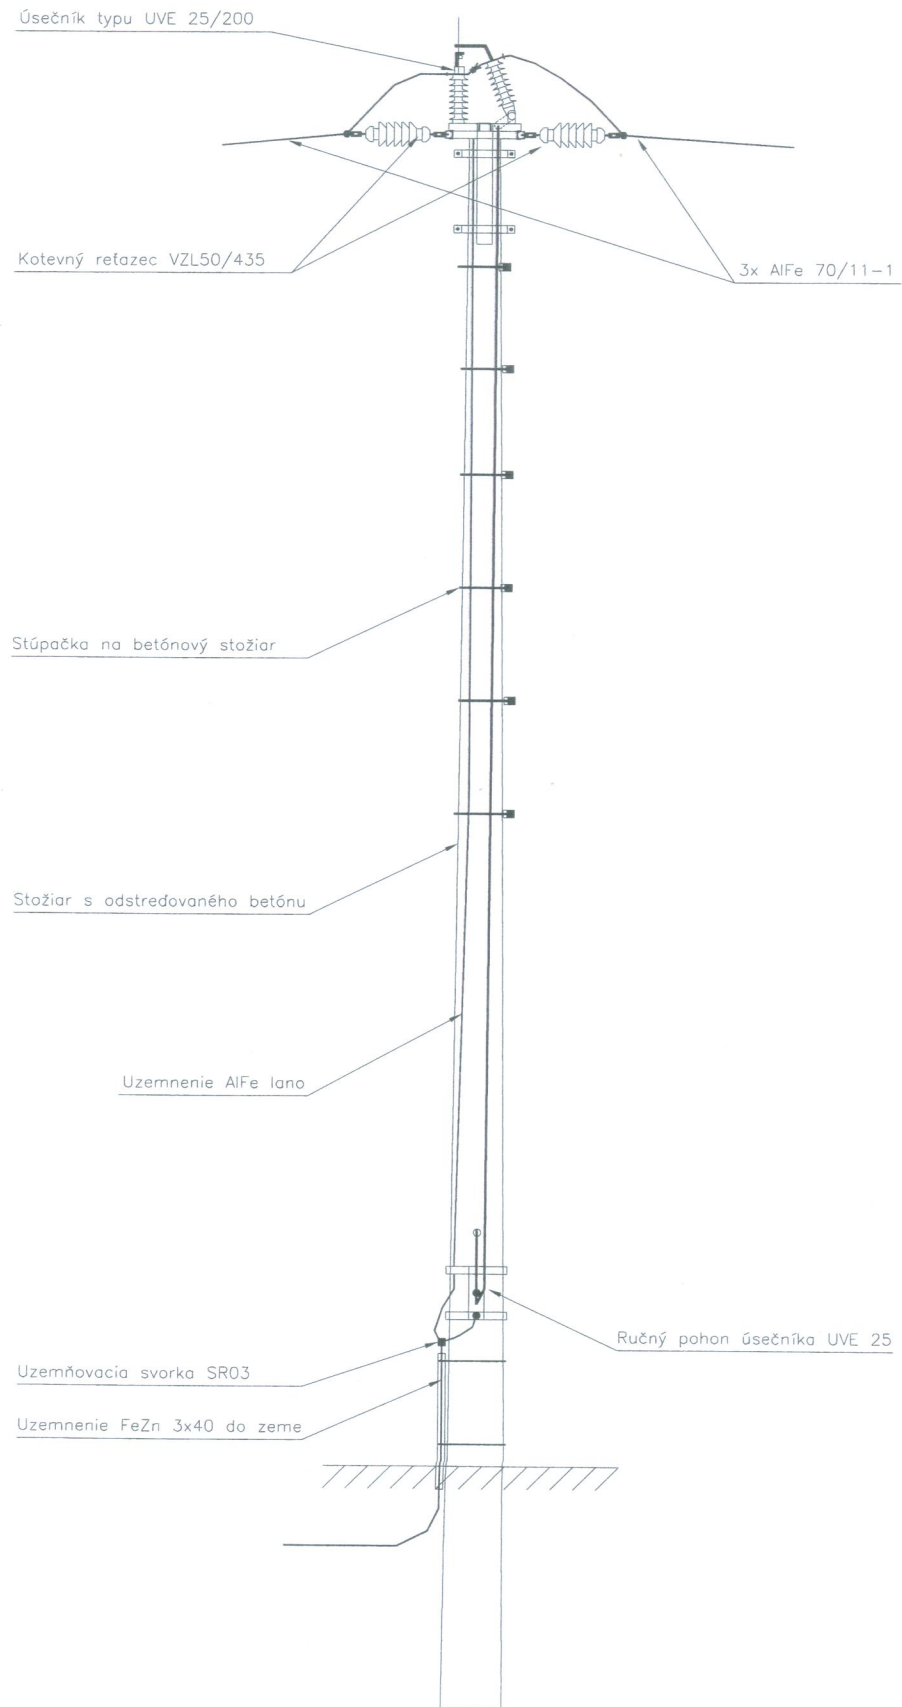

SCHVÁLENÉ za podmienok
uvedených v stavebnom poručí

Dňa: 16.7.2017 Číslo: 126/2017

Rozvodné siete :
3 - AC, 22000V, 50Hz, kompenzovaná sieť

Ochrana pred úrazom elektrickým prúdom v zmysle STN 33 3201
v inštaláciách s menovitým striedavým napätím nad 1000V:
v normálnej prevádzke (čl. 7.1.2):

- ochrana umiestnením mimo dosahu
- pri poruche :
 - samočinným odpojením od napájania u kompenzovanej siete s kompenzáciou zemných kapacitných prúdov ladenou zhášacou tlmivkou

Prostredie:
Podľa protokolu
Namrazová oblasť:
Ľahká



Navrhol:	Ing. Peter Jacko	Autor proj.:	Ing. Peter Jacko		
Vypracoval:	Ing. Tomáš REVÁK				
Kreslil:					
Investor:	Mikroregión pri Slanej			Počet listov: 2	
Miesto stavby:	Mikroregión pri Slanej			Dátum: 12/2006	
Stavba:	KANALIZÁCIA A ČISTIČKA ODPADOVÝCH VÔD PRE MIKROREGIÓŇ PRI SLANEJ			Stupeň: DSP	
Objekt:	SO 01.2 Prípojka VN			EČA: 1466/06	
Obsah:	DISPOZÍCIA UV			Arch.č.: P1-1466.06-01.2	
				Mierka: -	Č.výkresu: 203 zmena
				Lic. ACAD 2004 LT 341-44226366	