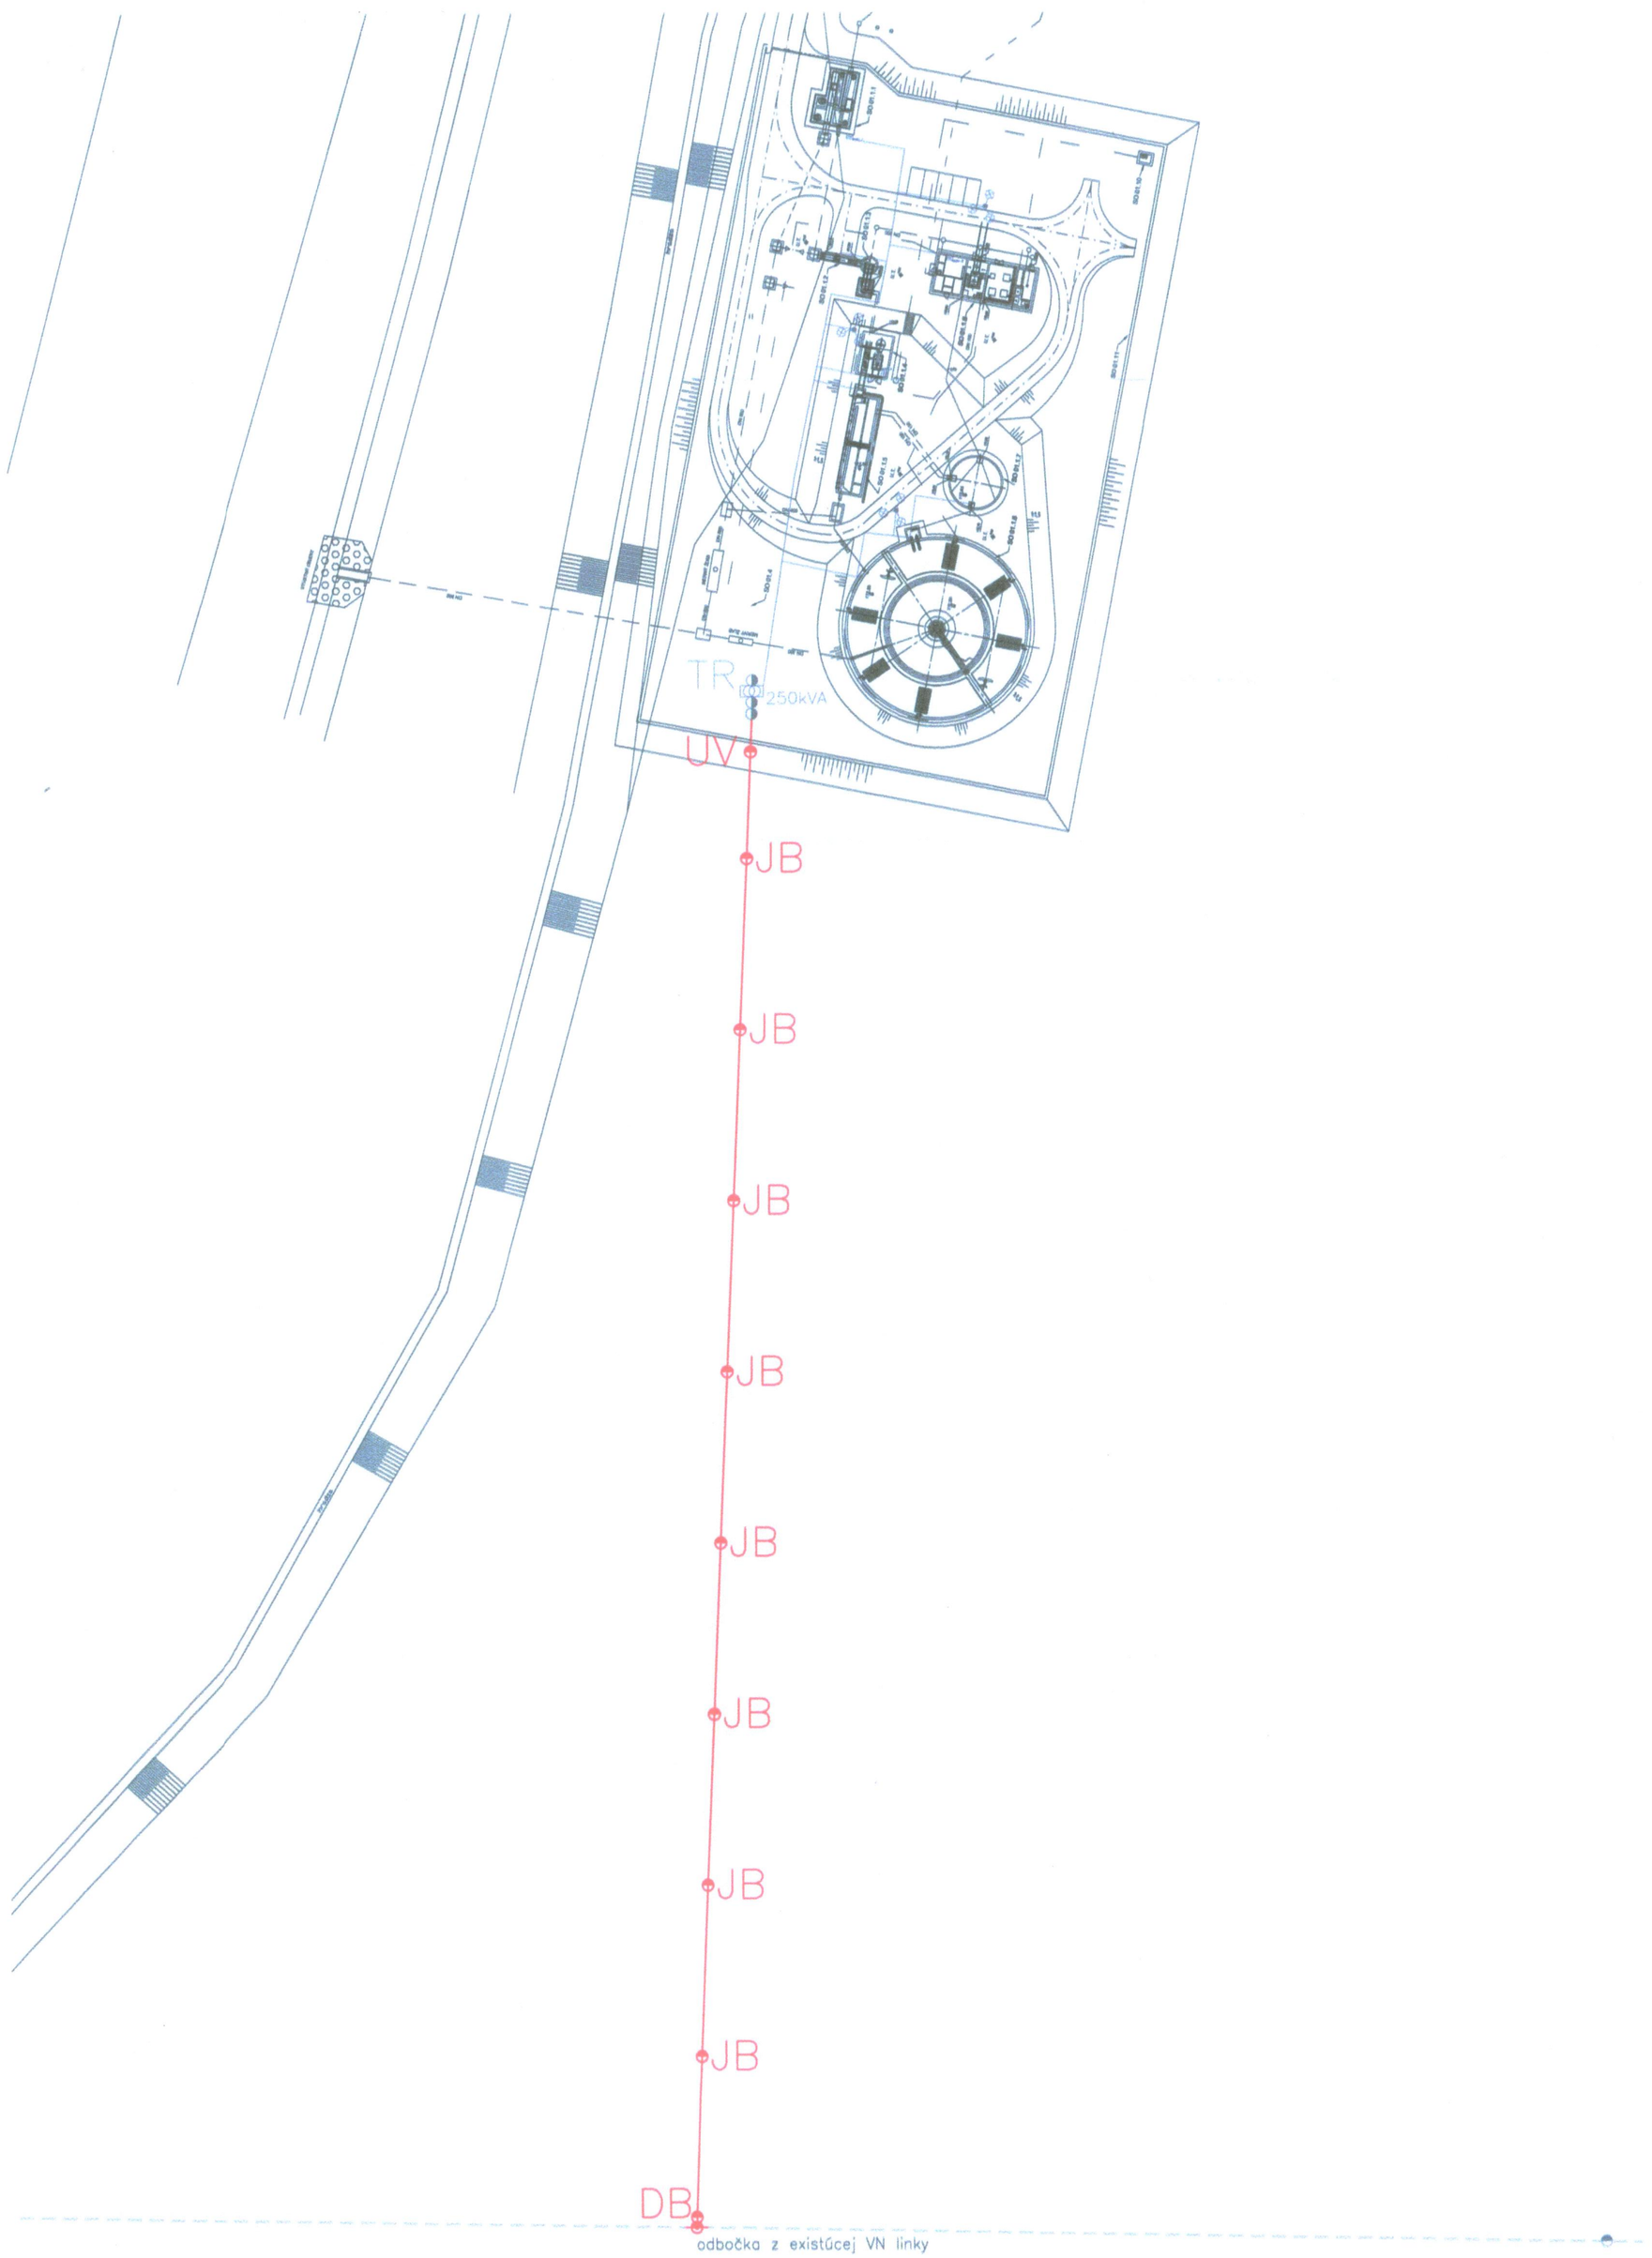

LEGENDA:

- Bod pripojenia tech. zariadení
- Stĺp VO s troma svietidlami
- NN prípojka (uloženie v chráničke)
- RMS rozvádzač
- Dvojpól stĺpová trafostanica (250kVA)
- VN prípojka 3x AlFe 70/11-1
- UV Úsekový vypínač
- DB Dvojitý podperný betónový bod DB 10,5/10
- JB Jednoduchý podperný betónový bod JB 10,5/10

OBEC GEMER
982 01 Gemer
-3-

SCHVÁLENÉ za podmienok uvedených v stavebnom povolení
Dňa: 18.7.L.17 Číslo 126/L/17

Ing. Peter JACKO autorizovaný stavebný inžinier 1551 * A * 2-3 Inžinierske stavby

Rozvodné siete :
3 - AC, 22000V, 50Hz, kompenzovaná sieť

Ochrana pred úrazom elektrickým prúdom v zmysle STN 33 3201 v inštaláciách s menovitým striedavým napätím nad 1000V:
v normálnej prevádzke (čl. 7.1.2):
- ochrana umiestnením mimo dosahu
pri poruche :
- samočinným odpojením od napájania u kompenzovanej siete s kompenzáciou zemných kapacitných prúdov ladenou zhášacou tlmivkou

Prostredie:
Podla protokolu

Namrazová oblast:
Ľahká

Navrhol:	Ing. Peter Jacko	Autor proj.:	Ing. Peter Jacko	privel spol. s r.o. Palkovičova 4 04001 KOŠICE	
Vypracoval:	Ing. Tomáš REVÁK				
Kreslil:					
Investor:	Mikroregión pri Slanej			Počet listov: 6	
Miesto stavby:	Mikroregión pri Slanej			Dátum: 12/2006	
Stavba:	KANALIZÁCIA A ČISTIČKA ODPADOVÝCH VÔD PRE MIKROREGIÓN PRI SLANEJ			Stupeň: DSP	
				EČA: 1466/06	
Objekt:	SO 01.2 Prípojka VN			Arch.č.: P1-1466.06-01.2	
Obsah:	SITUÁCIA PRÍPOJKY VN			Mierka: 1:1000	Č.výkresu: 201 zmena
				Lic. ACAD 2004 LT 341-44226366	