



# ODBOČENIE Z VN LINKY

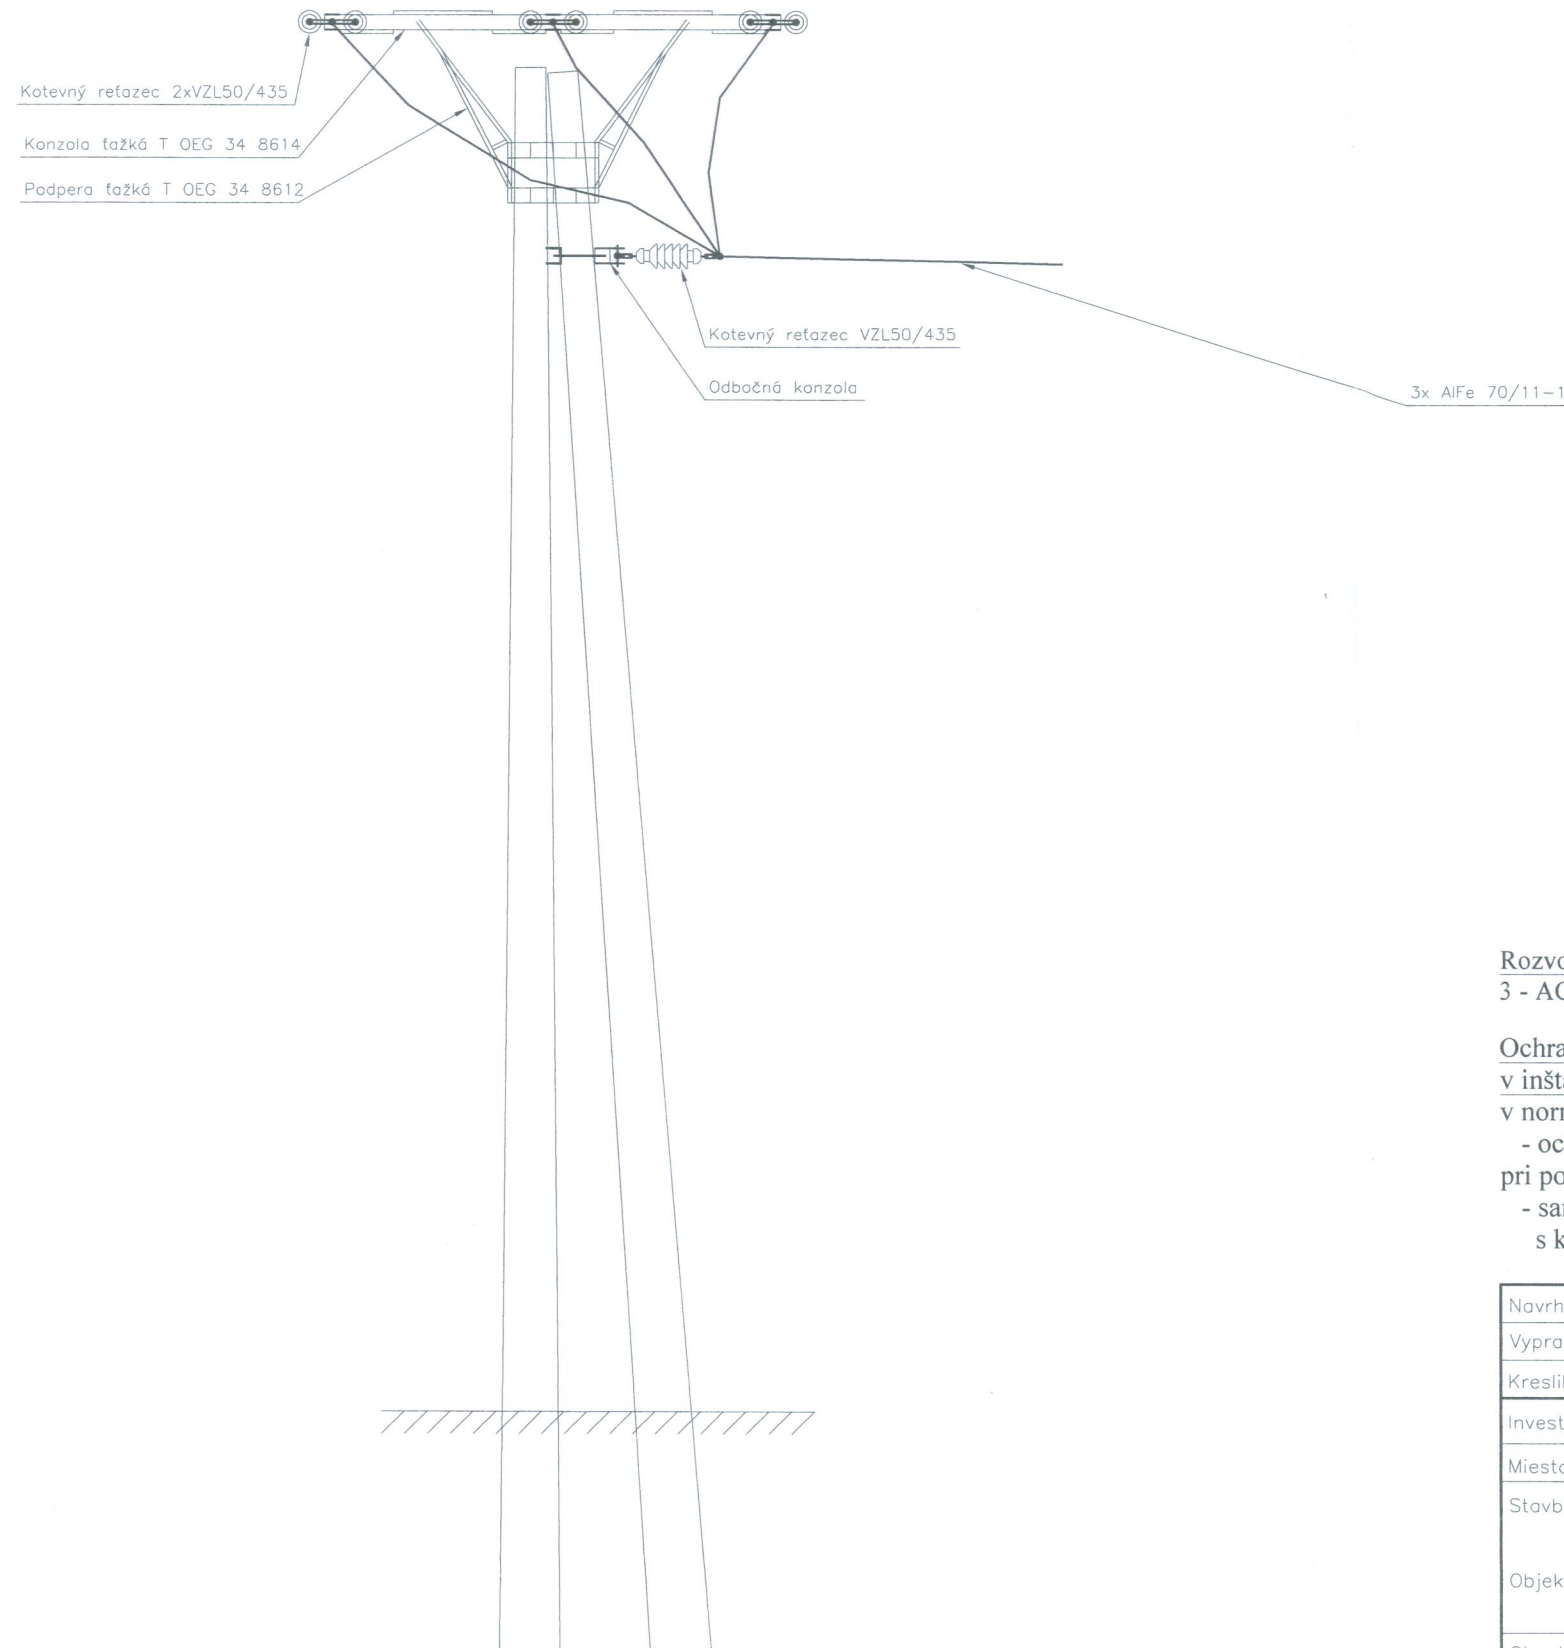


**OBEC GEMER**  
 982 01 Gemer  
 -3-  
**SCHVÁLENÉ** za podmienok  
 uvedených v stavebnom povolení  
 Dňa: 16.7.2017 Číslo: 126/2017




**Rozvodné siete :**  
 3 - AC, 22000V, 50Hz, kompenzovaná sieť

**Ochrana pred úrazom elektrickým prúdom v zmysle STN 33 3201**  
**v inštaláciách s menovitým striedavým napätím nad 1000V:**  
 v normálnej prevádzke (čl. 7.1.2):

- ochrana umiestnením mimo dosahu
- pri poruche :
  - samočinným odpojením od napájania u kompenzovanej siete
  - s kompenzáciou zemných kapacitných prúdov ladenou zhášacou tlmivkou

**Prostredie:**  
 Podľa protokolu  
**Namrazová oblasť:**  
 Ľahká

Navrhol:	Ing. Peter Jacko	Autor proj.:	Ing. Peter Jacko	 Palkovičova 4 04001 KOŠICE
Vypracoval:	Ing. Tomáš REVAK			
Kreslil:				
Investor:	Mikroregión pri Slanej			Počet listov: 2
Miesto stavby:	Mikroregión pri Slanej			Dátum: 12/2006
Stavba:	KANALIZÁCIA A ČISTIČKA ODPADOVÝCH VÔD PRE MIKROREGIÓŇ PRI SLANEJ			Stupeň: DSP
Objekt:	SO 01.2 Prípojka VN			EČA: 1466/06
Obsah:	<b>DISPOZÍCIA ODBOČENIE Z VN LINKY</b>			Arch.č.: <b>P1-1466.06-01.2</b>
	Mierka: -	Č.výkresu: 202 zmena		
	Lic. ACAD 2004 LT 341-44226366			