
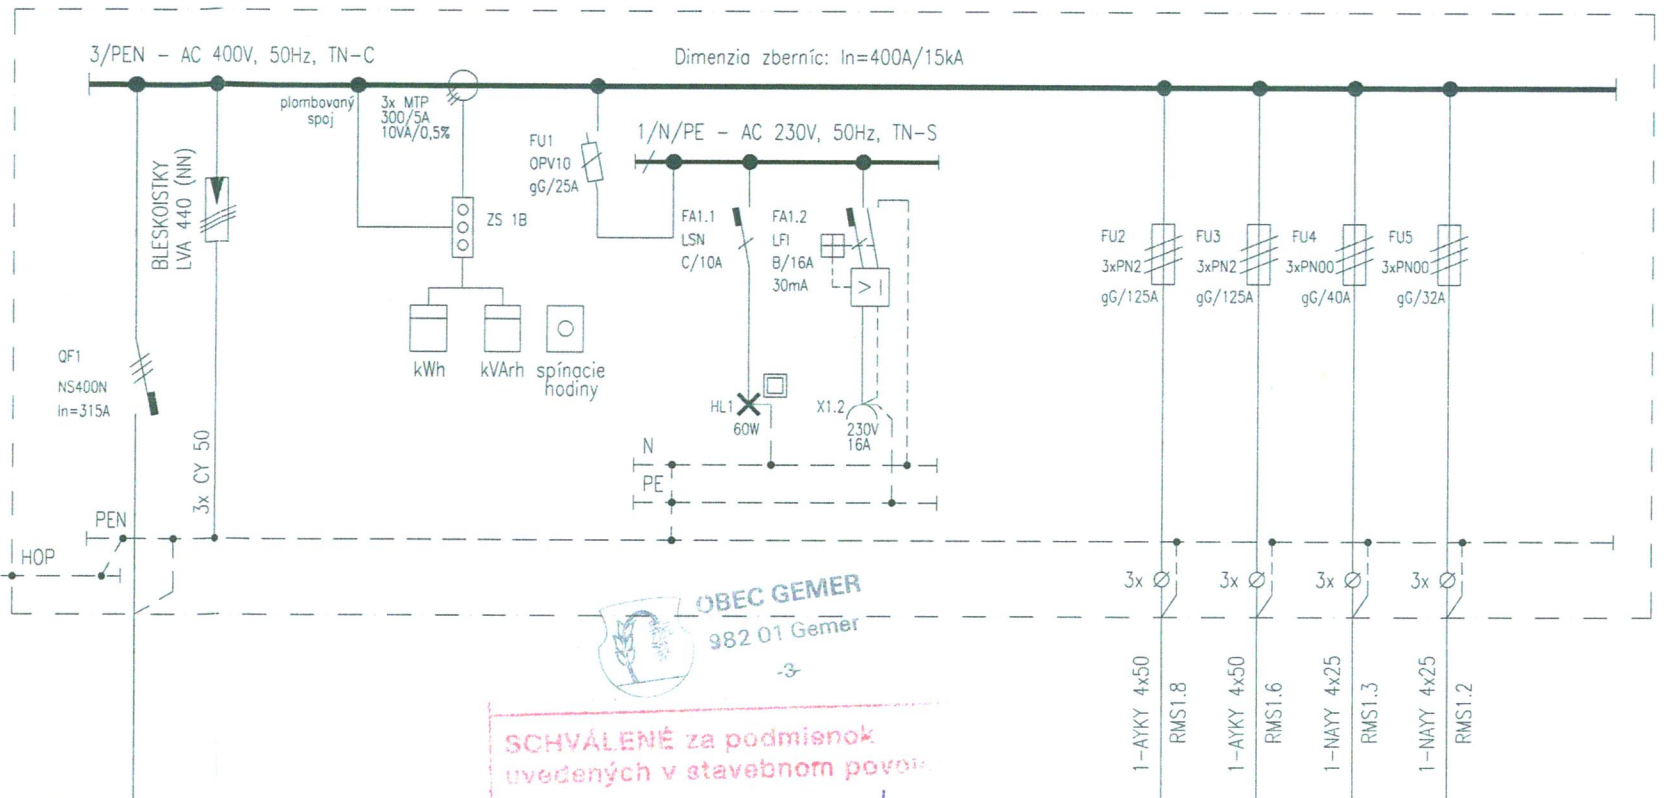


Trafostanica 22-2b

Rozvádzač RST-04 40/14

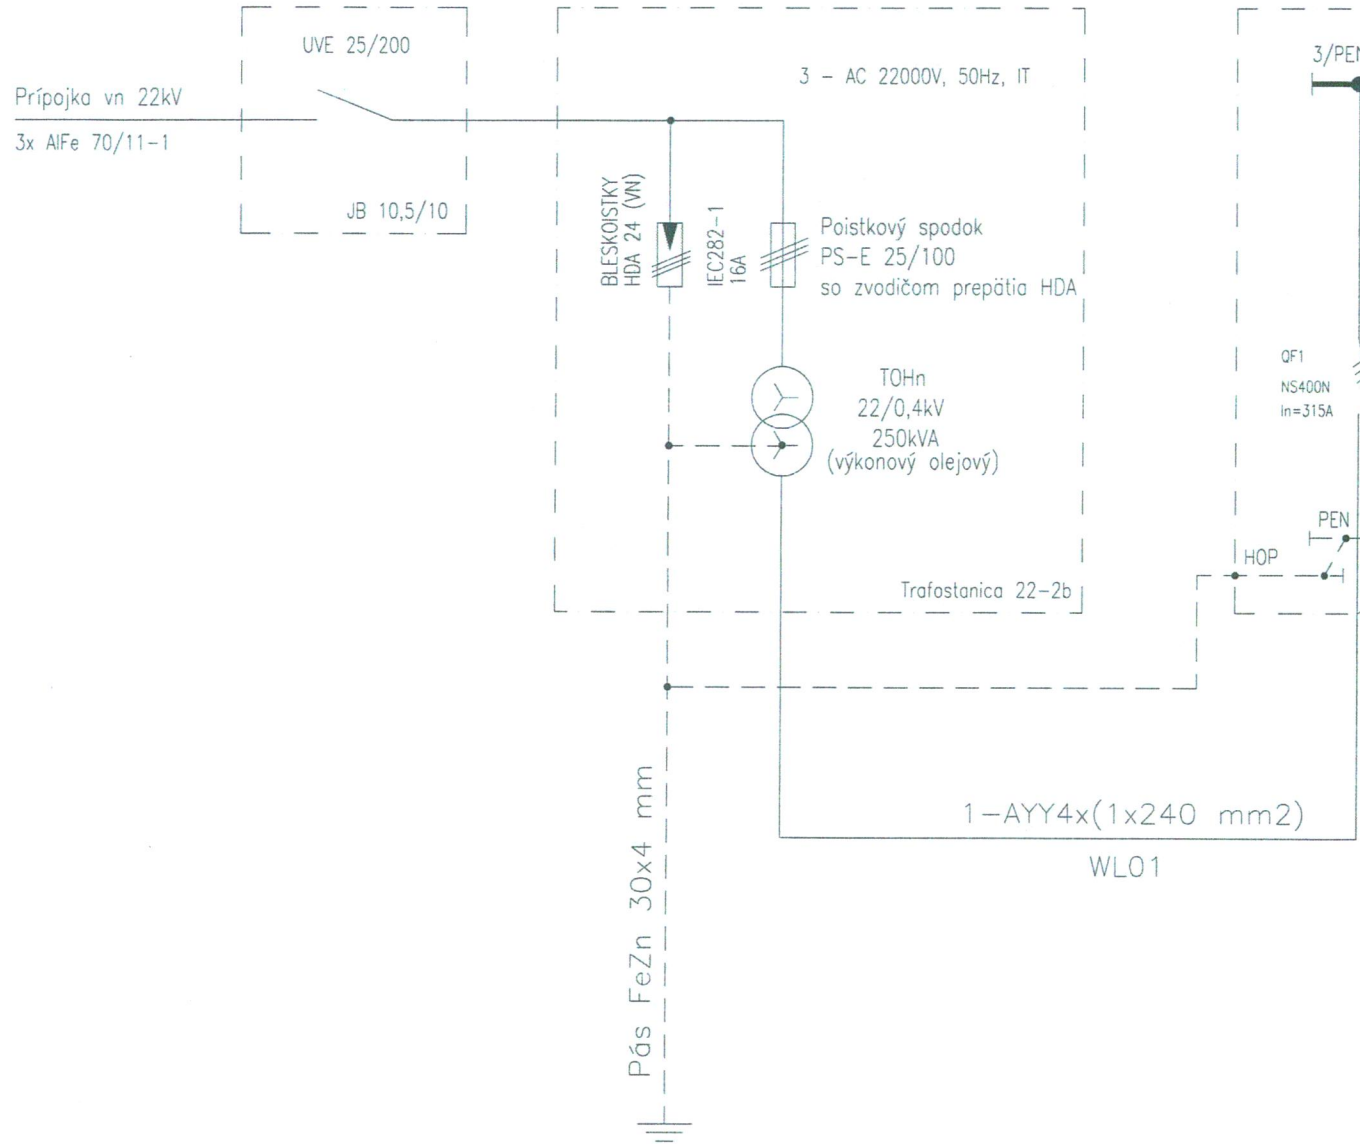

OBCER GEMER
982 01 Gemer
-3-

SCHVÁLENÉ za podmienok uvedených v stavebnom povolení
Dňa: 16.7.2017 Číslo: 126/2017

- Rozvodné siete:**
 3 - AC, 22000V, 50Hz, kompenzovaná sieť (primárna časť TR)
 3/PEN - AC, 400V, 50Hz, sústava TN-C (sekundárna časť TR)
 1/N/PE - AC, 230V, 50Hz, sústava TN-C (vlastná spotreba)
- Ochrana pred úrazom elektrickým prúdom v zmysle STN 33 2000-4-41 :**
 v normálnej prevádzke:
 - ochrana izolovaním živých častí STN 332000-4-41 čl. 412.1
 - ochrana umiestnením mimo dosahu STN 332000-4-41 čl. 412.4
 - doplnková ochrana prúdovými chráničmi STN 332000-4-41 čl. 412.5
 pri poruche:
 - samočinným odpojením od napájania v sieťach TN, STN 332000-4-41 čl. 413.1
- Ochrana pred úrazom elektrickým prúdom v zmysle STN 33 3201**
 v inštaláciách s menovitým striedavým napätím nad 1000V:
 v normálnej prevádzke (čl. 7.1.2):
 - ochrana umiestnením mimo dosahu
 pri poruche :
 - samočinným odpojením od napájania u kompenzovanej siete
 s kompenzáciou zemných kapacitných prúdov ladenou zhášacou tlmivkou



Prostredie:
Podľa protokolu

Pi = 153 kVA
Ps = 97 kW

Navrhol:	Ing. Peter Jacko	Autor proj.:	Ing. Peter Jacko	privel spol. s r.o. Palkovičova 4 04001 KOŠICE
Vypracoval:	Ing. Tomáš REVÁK			
Kreslil:				
Investor:	Mikroregión pri Slanej			Počet listov: 2
Miesto stavby:	Mikroregión pri Slanej			Dátum: 12/2006
Stavba:	KANALIZÁCIA A ČISTIČKA ODPADOVÝCH VÔD PRE MIKROREGIÓŇ PRI SLANEJ			Stupeň: DSP
Objekt:	SO 01.3 Trafostanica			EČA: 1466/06
Obsah:	JEDNOPÓLOVA SCHEMA			Arch.č.: P1-1466.06-01.3
	Mierka: 1:1000	Č.výkresu:	302	zmena
	Lic. ACAD 2004 LT 341-44226366			