


Obsah:		DIZPOZICIA TS	
Navrhov:	Ing. Peter Jacko	Autor proj.:	Ing. Peter Jacko
Vypracoval:	Ing. Ján Štefánik	Kreslil:	
Miesto stavby:	Mikroregión pri Slanej	Investor:	Mikroregión pri Slanej
Stavba:	KANALIZÁCIA A ČISTIČKA ODPADOVÝCH VOD PRE MIKROREGIÓN PRI SLANEJ	Objekt:	SO 01.3 Trafostanica
Dátum:	12/2006	Arch.č.:	P1-1466.06-01.3
Stupeň:	DSP	Číslo:	1466/06
Podiel listov:	2	Č. výkresu:	303
Lic. ACAD 2004 LT 341-44226366		Mierka: - Líc. ACAD 2004 LT 341-44226366	
Ing. Peter Jacko spol. s r.o. Paikovičova 4 04001 KOŠICE		zmeno 303	

DVAAPOLSTĽPOVÁ TRAFOSTANICA

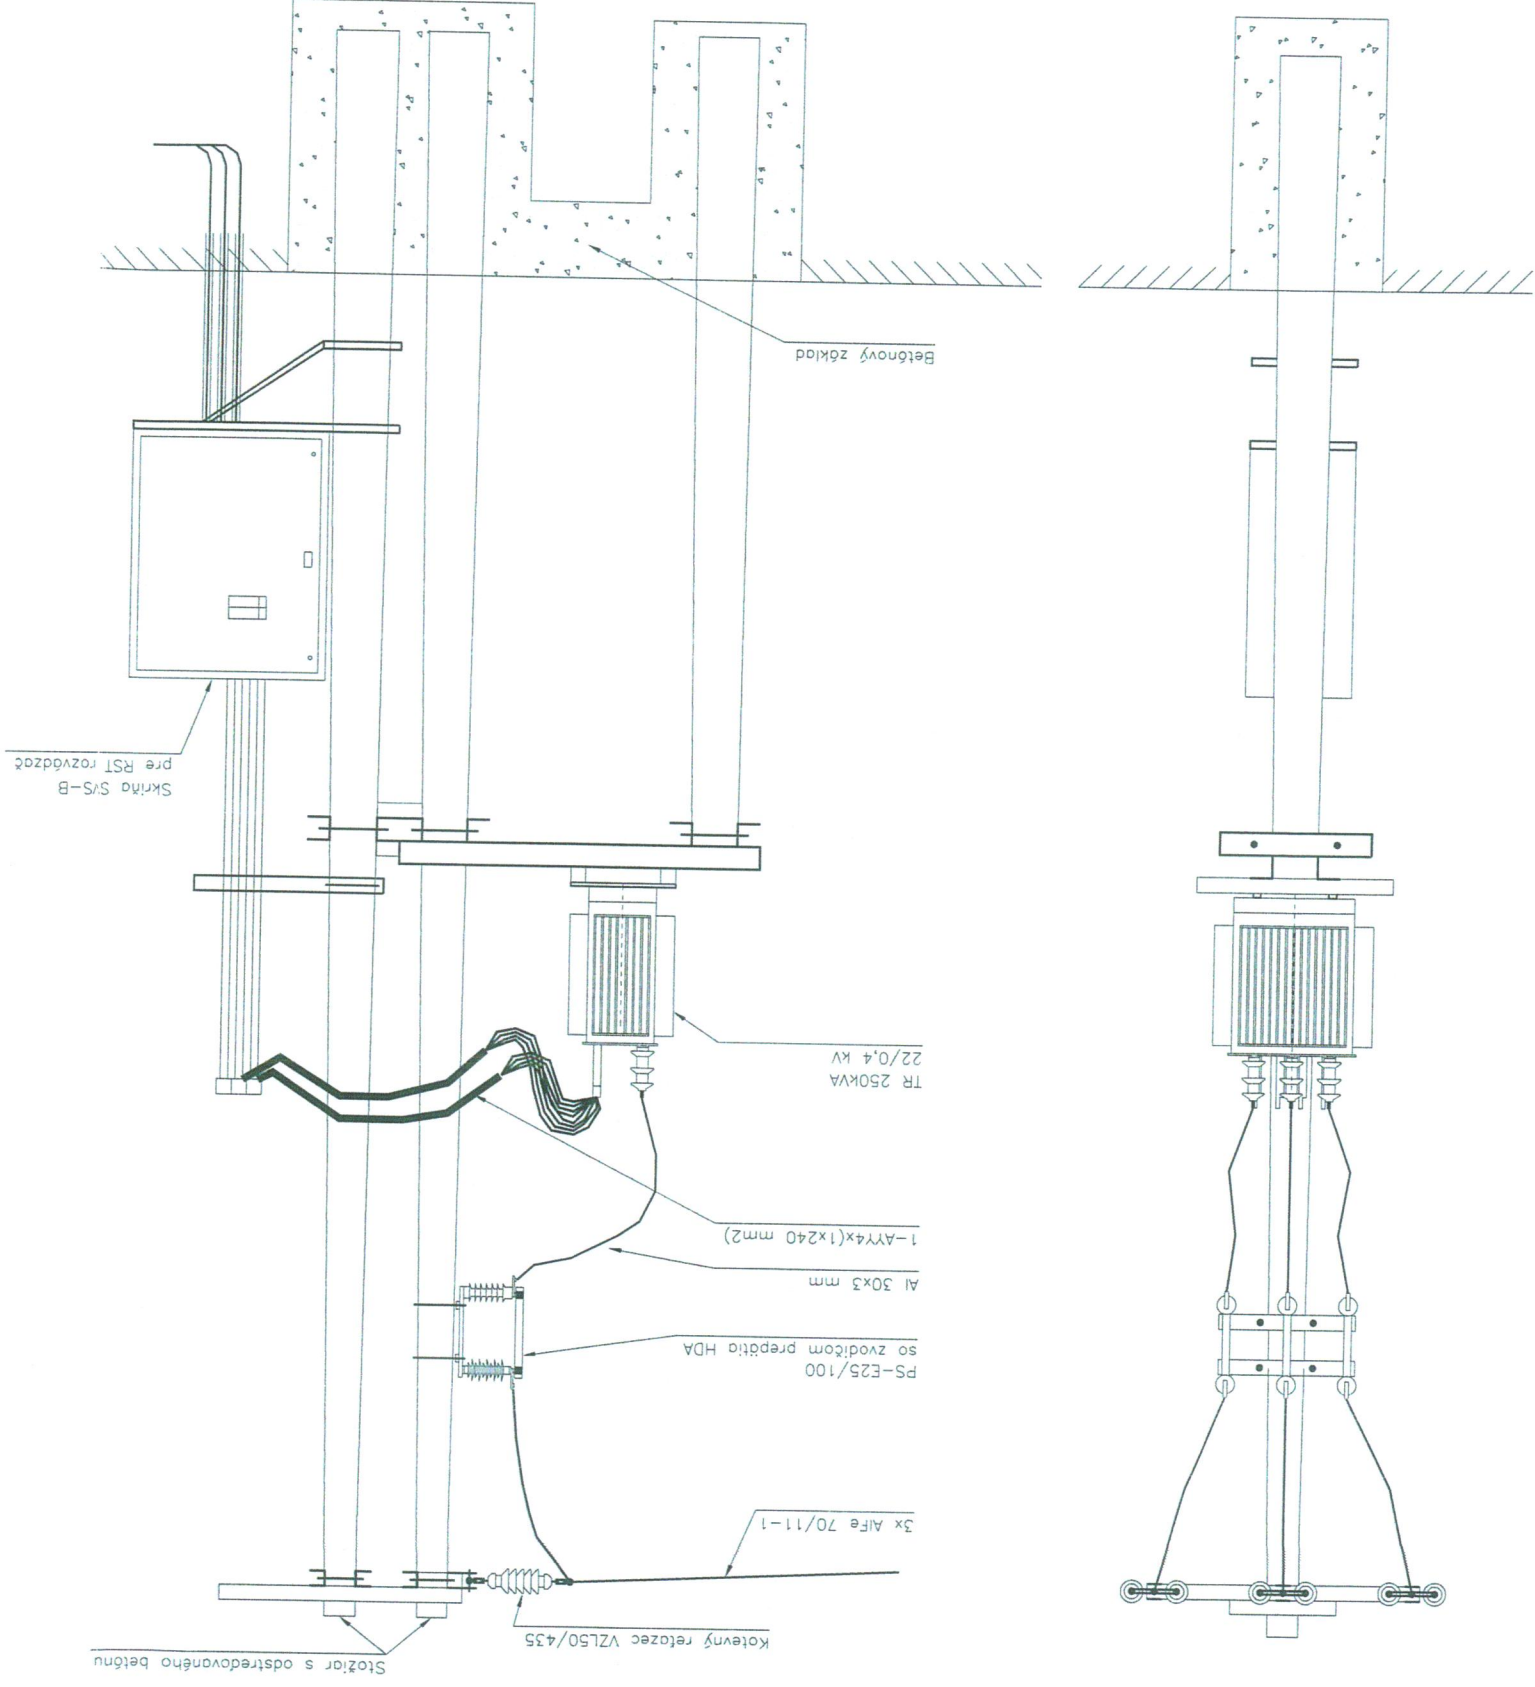

Rozvodné siete:
 3 - AC, 22000V, 50Hz, kompenzovaná sieť (primárna časť TR)
 3/PEN - AC, 400V, 50Hz, sústava TN-C (sekundárna časť TR)
 I/N/PE - AC, 230V, 50Hz, sústava TN-C (vlastná spotreba)
 Ochrana pred úrazom elektrickým prúdom v zmysle STN 33 2000-4-41 :
 v normálnej prevádzke:
 - ochrana izolovaním živých častí STN 332000-4-41 čl. 412.1
 - ochrana umiestnením mimo dosahu STN 332000-4-41 čl. 412.4
 - doplnková ochrana prúdovými chráničmi STN 332000-4-41 čl. 412.5
 pri poruche:
 - samočinným odpojením od napájania v sieťach TN, STN 332000-4-41 čl. 413.1
 Ochrana pred úrazom elektrickým prúdom v zmysle STN 33 3201
 v inštaláciách s menovitým striedavým napätím nad 1000V:
 v normálnej prevádzke (čl. 7.1.2):
 - ochrana umiestnením mimo dosahu
 - samočinným odpojením od napájania u kompenzovanej siete
 pri poruche :
 - samočinným odpojením od napájania u kompenzovanej siete
 s kompenzáciou zemných kapacitných prúdov ladenou zhŕšacou tlmičkou

SCHVALENÉ za podmianok
 uvedených v stavebnom povolení
 Dňa: 16.7.2017 Číslo: 116/2017
 OĽBEC GEMER 982 01 Gemer
 -3-
 Ing. Peter JAKO
 inžinierska spoločnosť
 1571-A-2-3
 inžinierska spoločnosť

Prostredie:
 Podľa protokolu