

LEGENDA:


• Bod pripojenia tech. zariadení

• Stĺp VO s troma svietidlami


— Kábel 1-AYKY 4x50 uložený v chráničkách(3m)

□ RMS rozvádzač

• Dvaapol stĺpova trafostanica (250kVA)

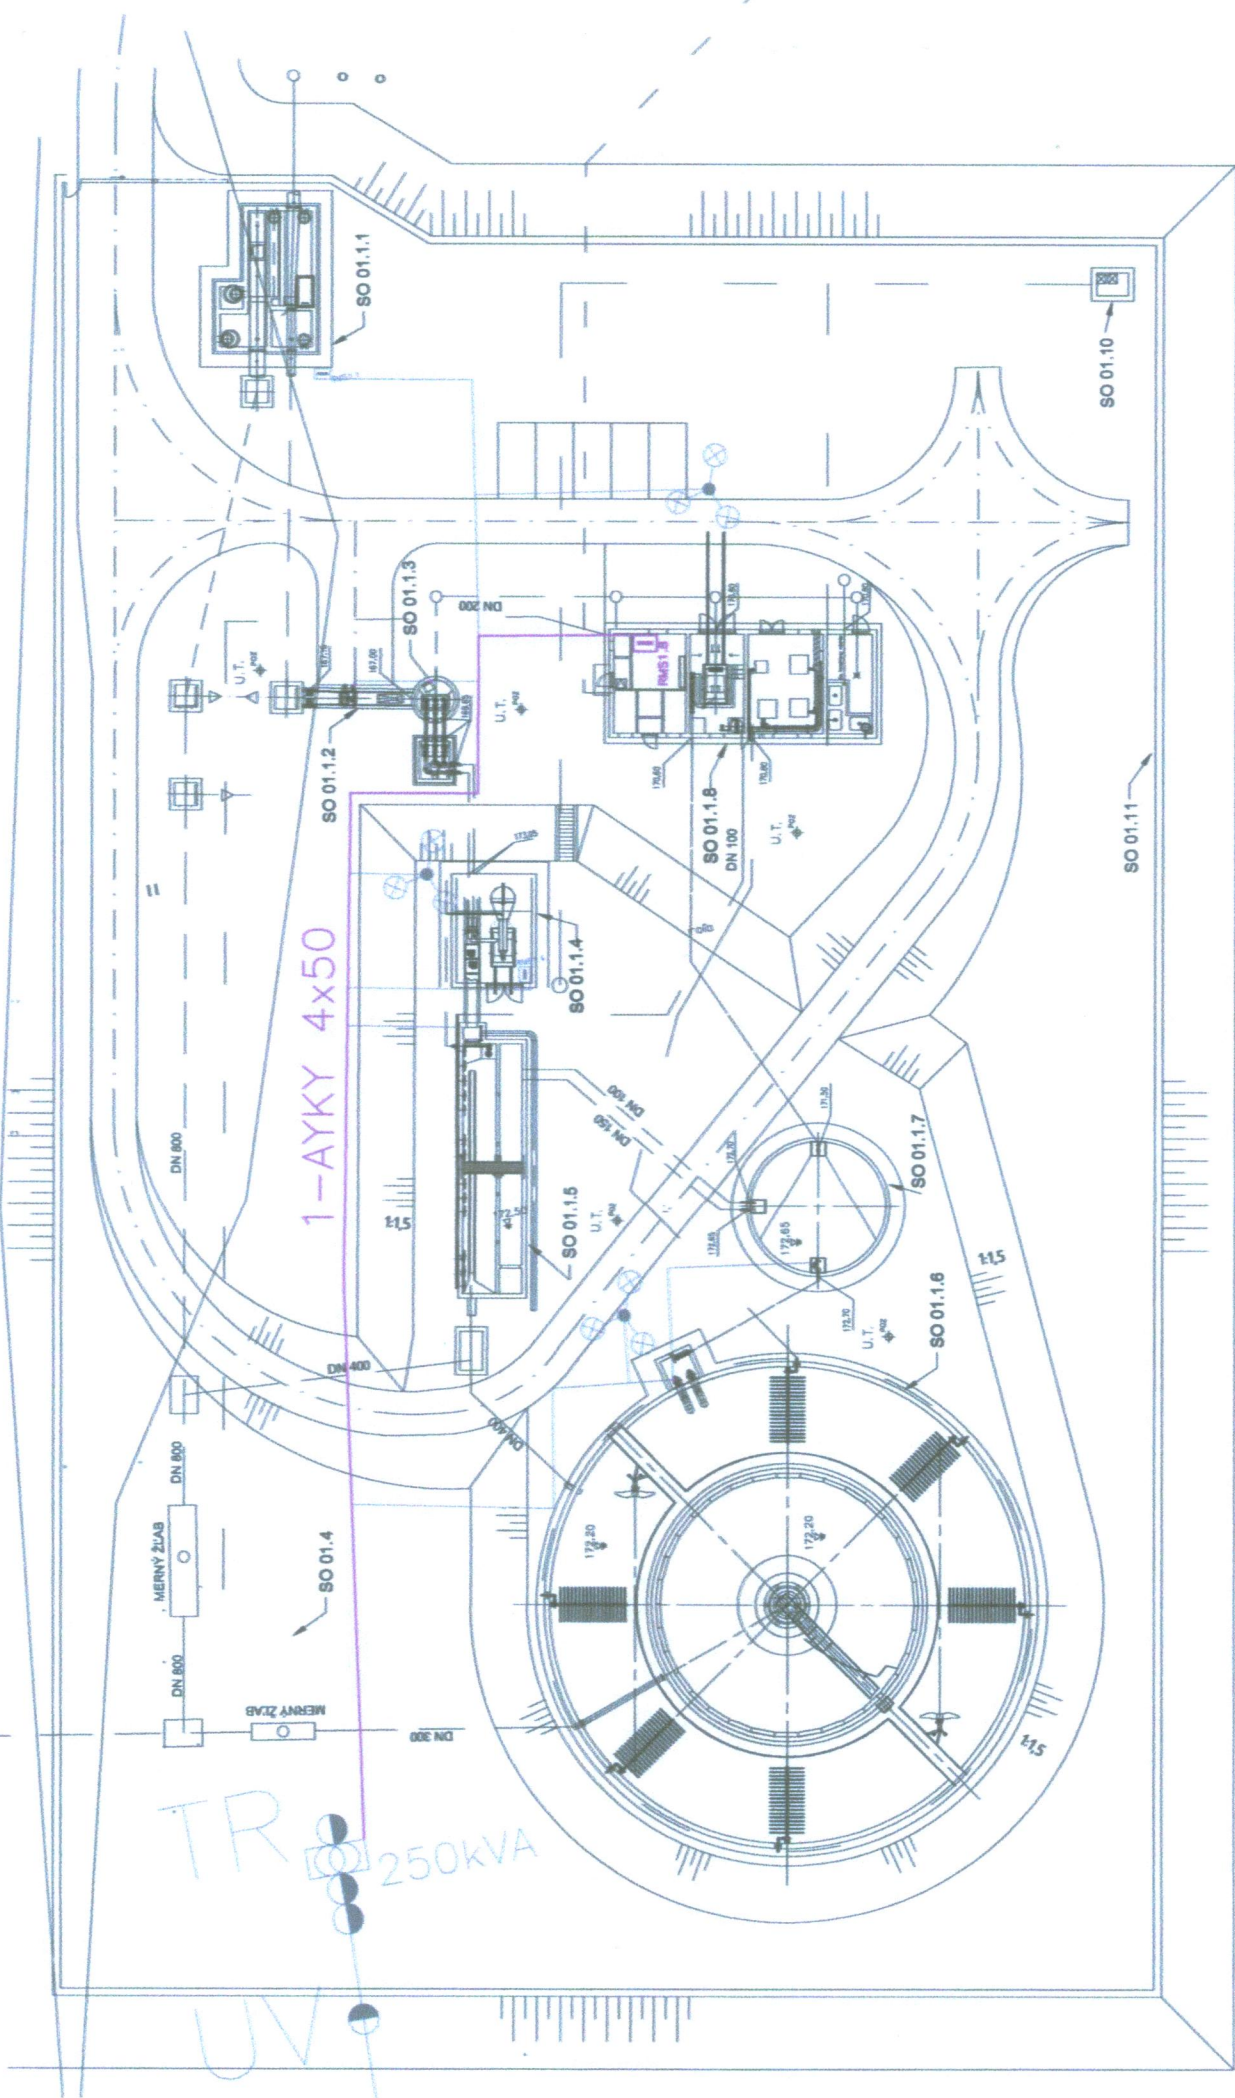

Rez uloženia kábla v chráničke

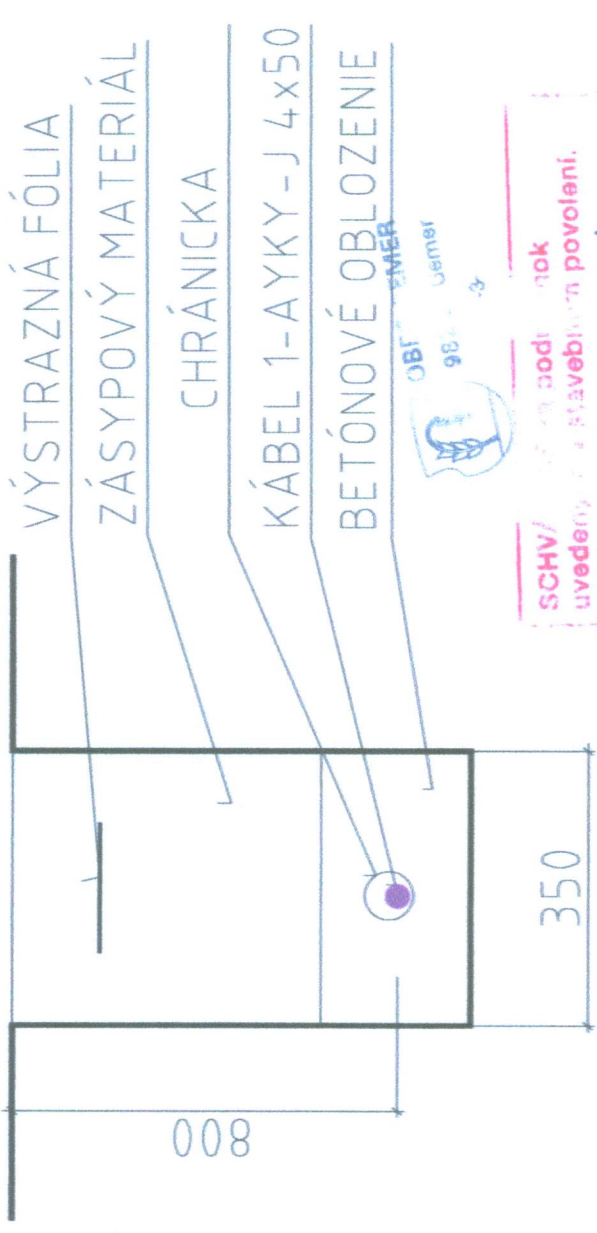

SCHV/...
Dňa: 16.7.2017 Číslo: 165/2017



Rozvodné siete:
3/PEN AC 50Hz, 400V/230V, TN-C

Ochrana pred úrazom elektrickým prúdom v zmysle STN 33 2000-4-41 :
v normálnej prevádzke:
- ochrana izolovaním živých častí STN 332000-4-41 čl. 412.1
- ochrana zábranami alebo krytmi STN 332000-4-41 čl. 412.2

pri poruche:
samočinným odpojením od napájania v sieťach TN, STN 332000-4-41 čl. 413.1

Navrhľ: Ing. Peter Jacko	Autor proj.: Ing. Peter Jacko	
Vypracoval: Ing. Tomáš REVÁK		
Kreslil:		
Investor: Mikroregión pri Slanej		
Miesto stavby: Mikroregión pri Slanej		
Stavba: KANALIZÁCIA A ČISTIČKA ODPADOVÝCH VÔD PRE MIKROREGIÓN PRI SLANEJ		
Objekt: SO 01.4 Pripojka NN		
Obsah:		
Počet listov: 3		
Dátum: 12/2006		
Stupeň: DSP		
EČA: 1466/06		
Arch.č.: P1-1466.06-01.4		
Mierka: 1:500	Č.výkresu: 401	zmena
Lic. ACAD 2004 LT 341-44226366		