



LEGENDA:

-  Bod pripojenia tech. zariadení
-  Stĺp VO s tromi svetidlami
-  Kábel 1-CYKY 5x6 uložený v chráničkách
-  RMS rozvádzač
-  Dvapol stĺpova trafostanica (250kVA)

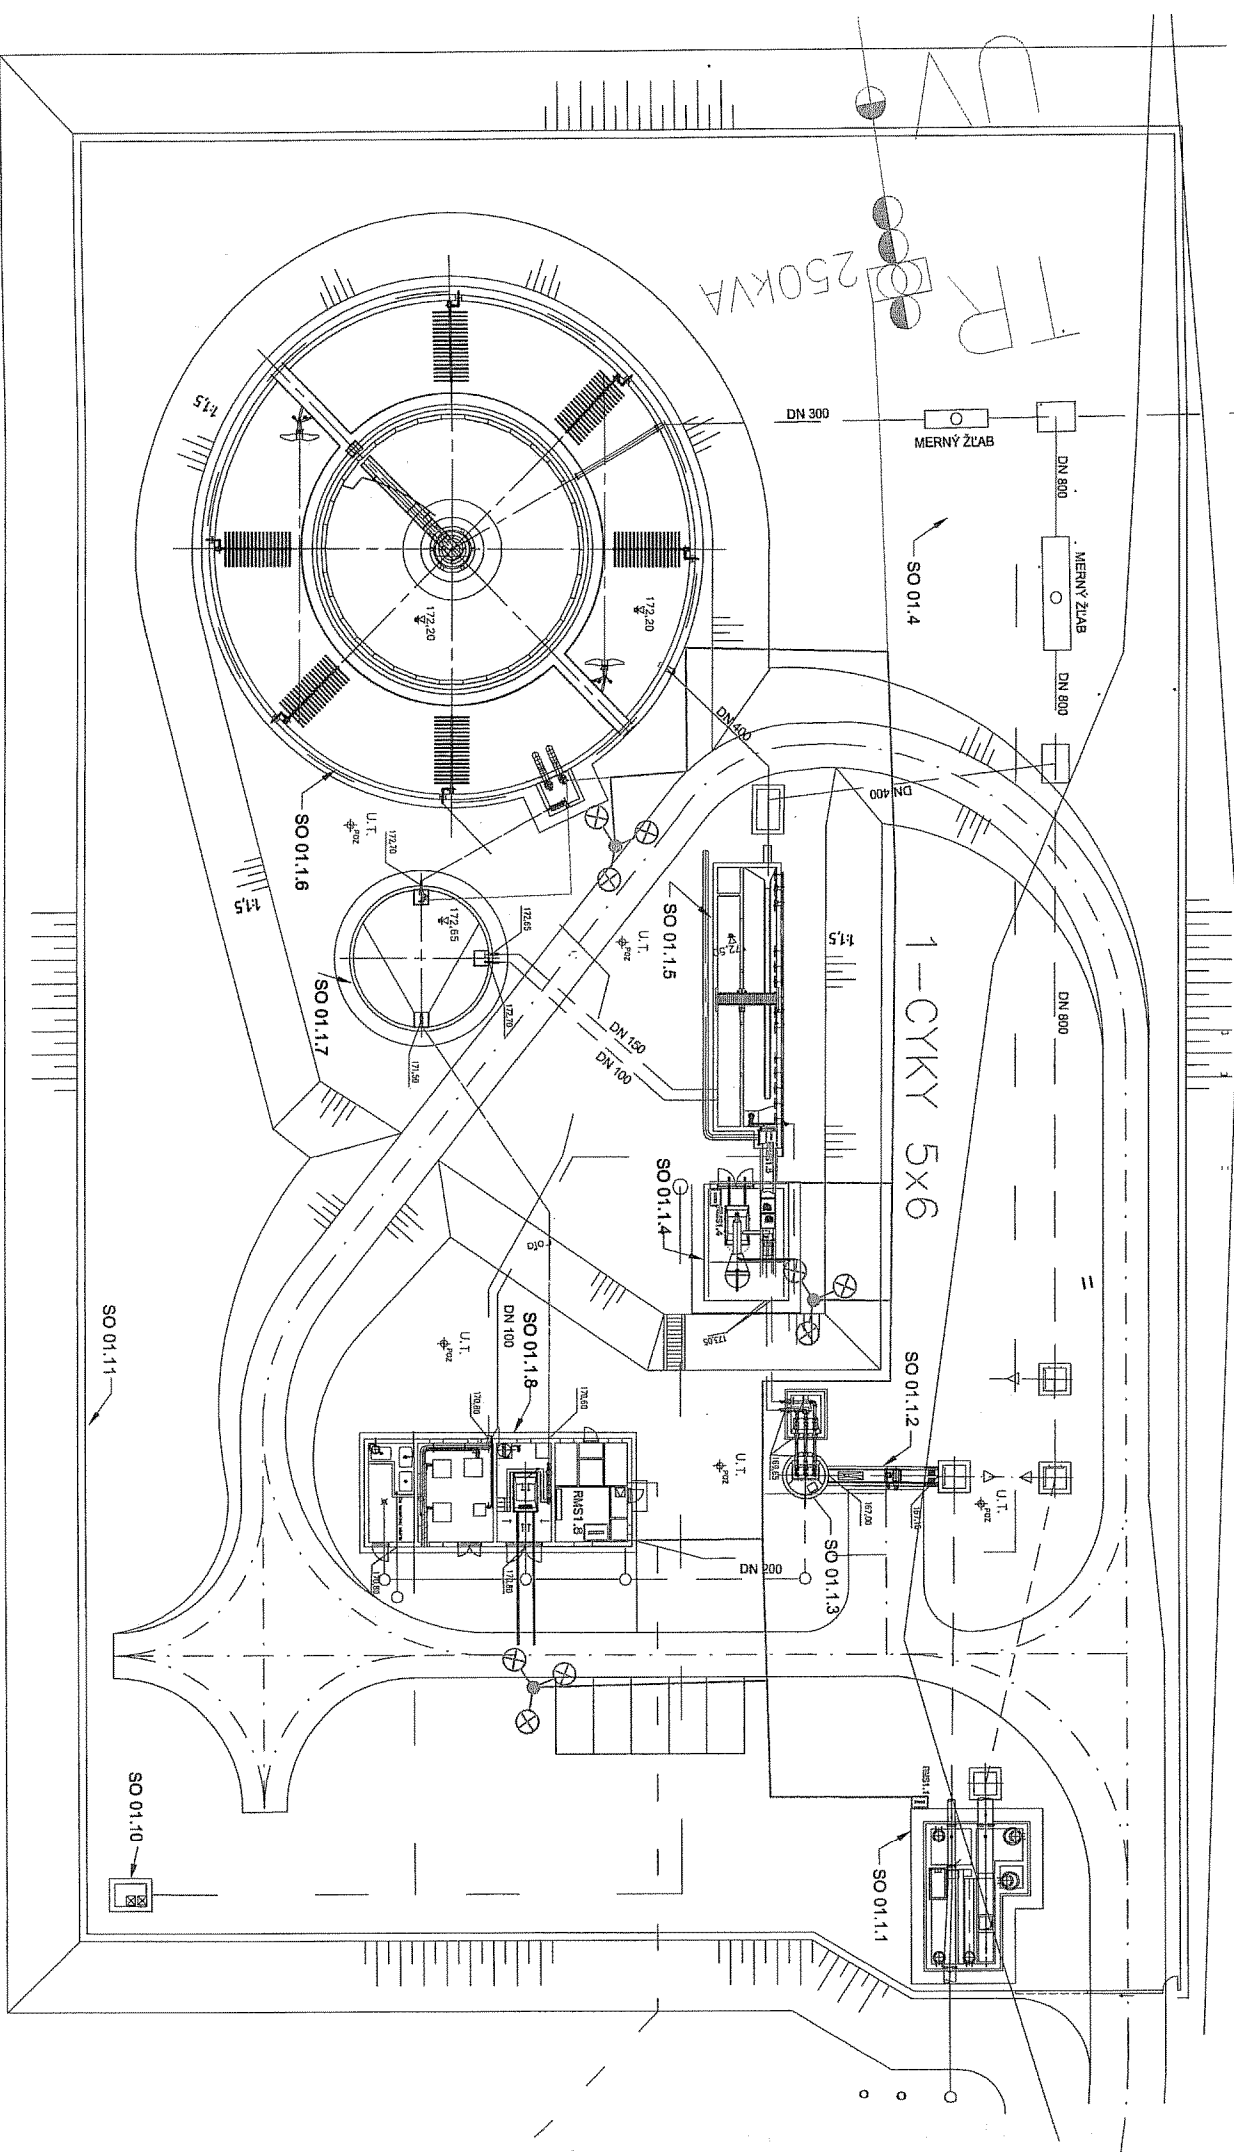

Rez uloženia kábla v chráničke

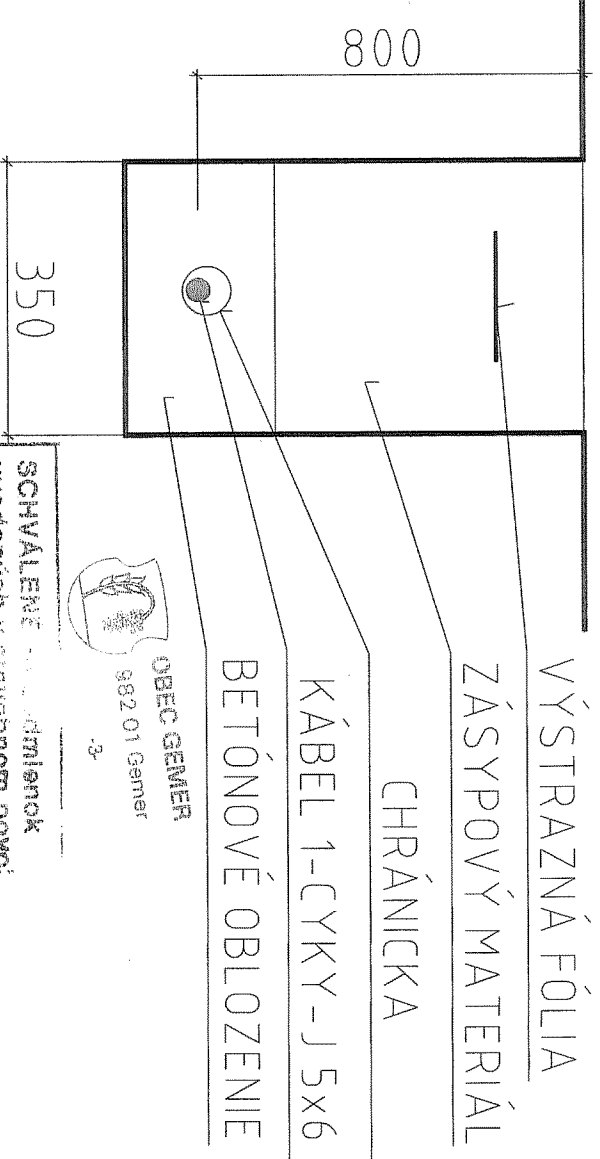


SCHVALENÉ...
 uvedaných v súvisebnom povoľ.
 Dňa: 16.2.2007 Číslo: 1226/07

OBEC GEMER
 982 01 Gemer

Rozvodná sieť:
 3/PEN AC 50Hz, 400V/230V, TN-C-S

Ochrana pred úrazom elektrickým prúdom v zmysle STN 33 2000-4-41 :
 v normálnej prevádzke:
 - ochrana izolovaním živých častí STN 332000-4-41 čl. 412.1
 - ochrana zábranami alebo krytmi STN 332000-4-41 čl. 412.2
 pri poruche:
 samostatným odpojením od napájania v sieťach TN, STN 332000-4-41 čl. 413.1

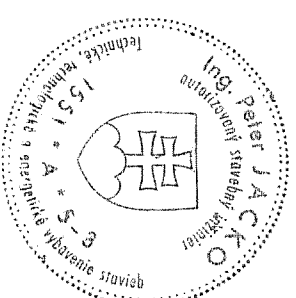

Navrhov:	Ing. Peter Jacko	Autor proj.:	Ing. Peter Jacko
Vypracovali:	Ing. Tomáš REVAK		
Kreslil:			
Investor:	Mikroregión pri Slanej		
Miesto stavby:	Mikroregión pri Slanej		
Stavba:	KANALIZÁCIA A ČISTIČKA ODPADOVÝCH VÔD PRE MIKROREGIÓN PRI SLANEJ		
Objekt:	SO 01.5 NN rozvod		
Obsch:	SITUÁCIA NN ROZVODU		
	Mierka: 1:500	Č. výkresu: 501	zmena
	Úč. ACAD 2004 LT 341-44226366		

