



VZOROVÝ PRIEČNY REZ KOMUNIKÁCOU

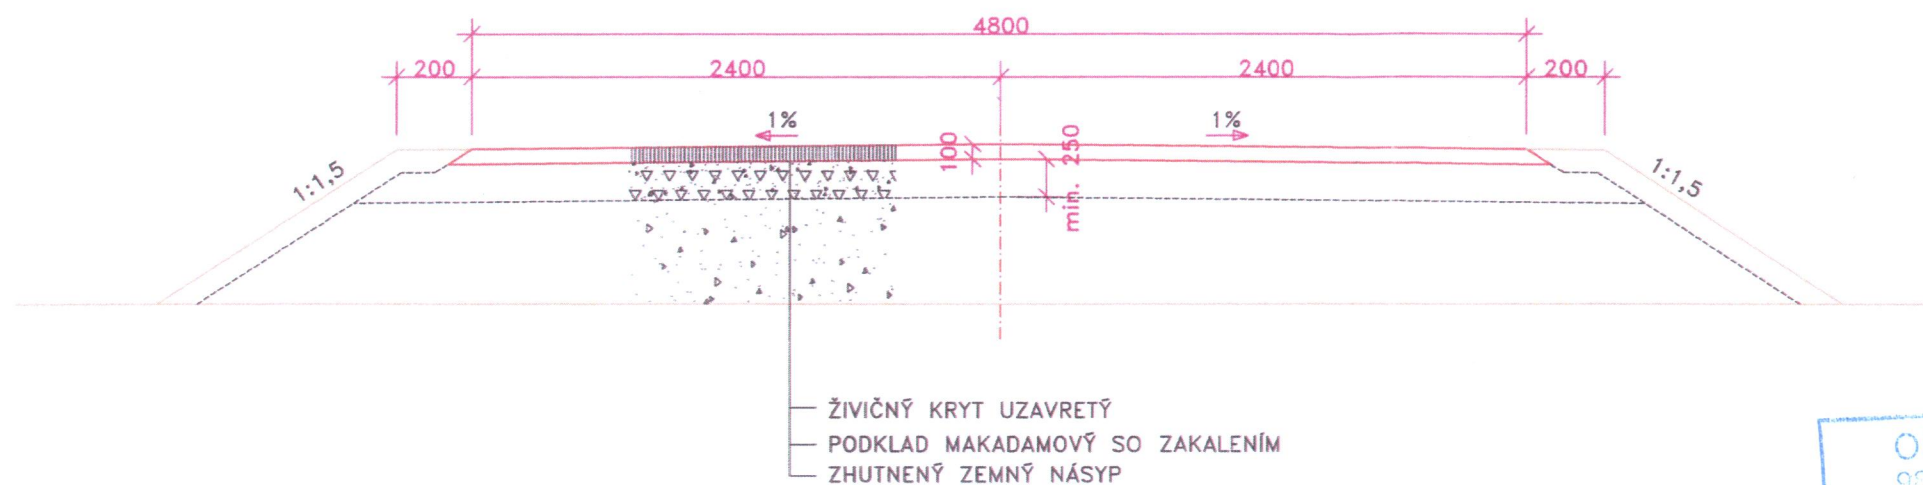

OBEC VČELINCE
 990 50 VČELINCE 134
 Schválená za podmienok
 uvedených v rozhodnutí vydanom
 Dňa 11.09.2013 Číslo 12/2013
 Starosta obce *[Signature]*

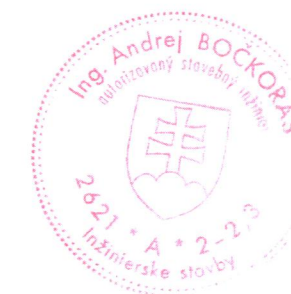

SÚRADNICOVÝ SYSTÉM: JTSK
 VÝŠKOVÝ SYSTÉM: B.p.v.

Zmena	Index	Dátum	Meno-Podpis	Text zmeny	Kontrola	Dátum	Meno-Podpis
Navrhol			ING. BOČKORÁŠ <i>[Signature]</i>	Kontroloval			
Vypracoval			ING. BOČKORÁŠ <i>[Signature]</i>				
Investor	Mesto Tornaľa						
Miesto stavby	Kataster Tornaľa, Behynce, Starňa, Včelince						
Stavba	KANALIZÁCIA A ČOV TORNAĽA					Stupeň	DSP
					Dátum	08/2006	Počet A4 10
SO-PS	SO 1.7-PRÍSTUPOVÁ CESTA K ČOV					Arch. č.	BA-08.06-12
Obsah	PRIEČNE REZY					Mierka	1:50
					Kótované v	-	Č. výkresu 702
							zmiena

