


AREAL STAROSTLIVOSTI STARSICH LUDI

PARK


ČS S1

1:010

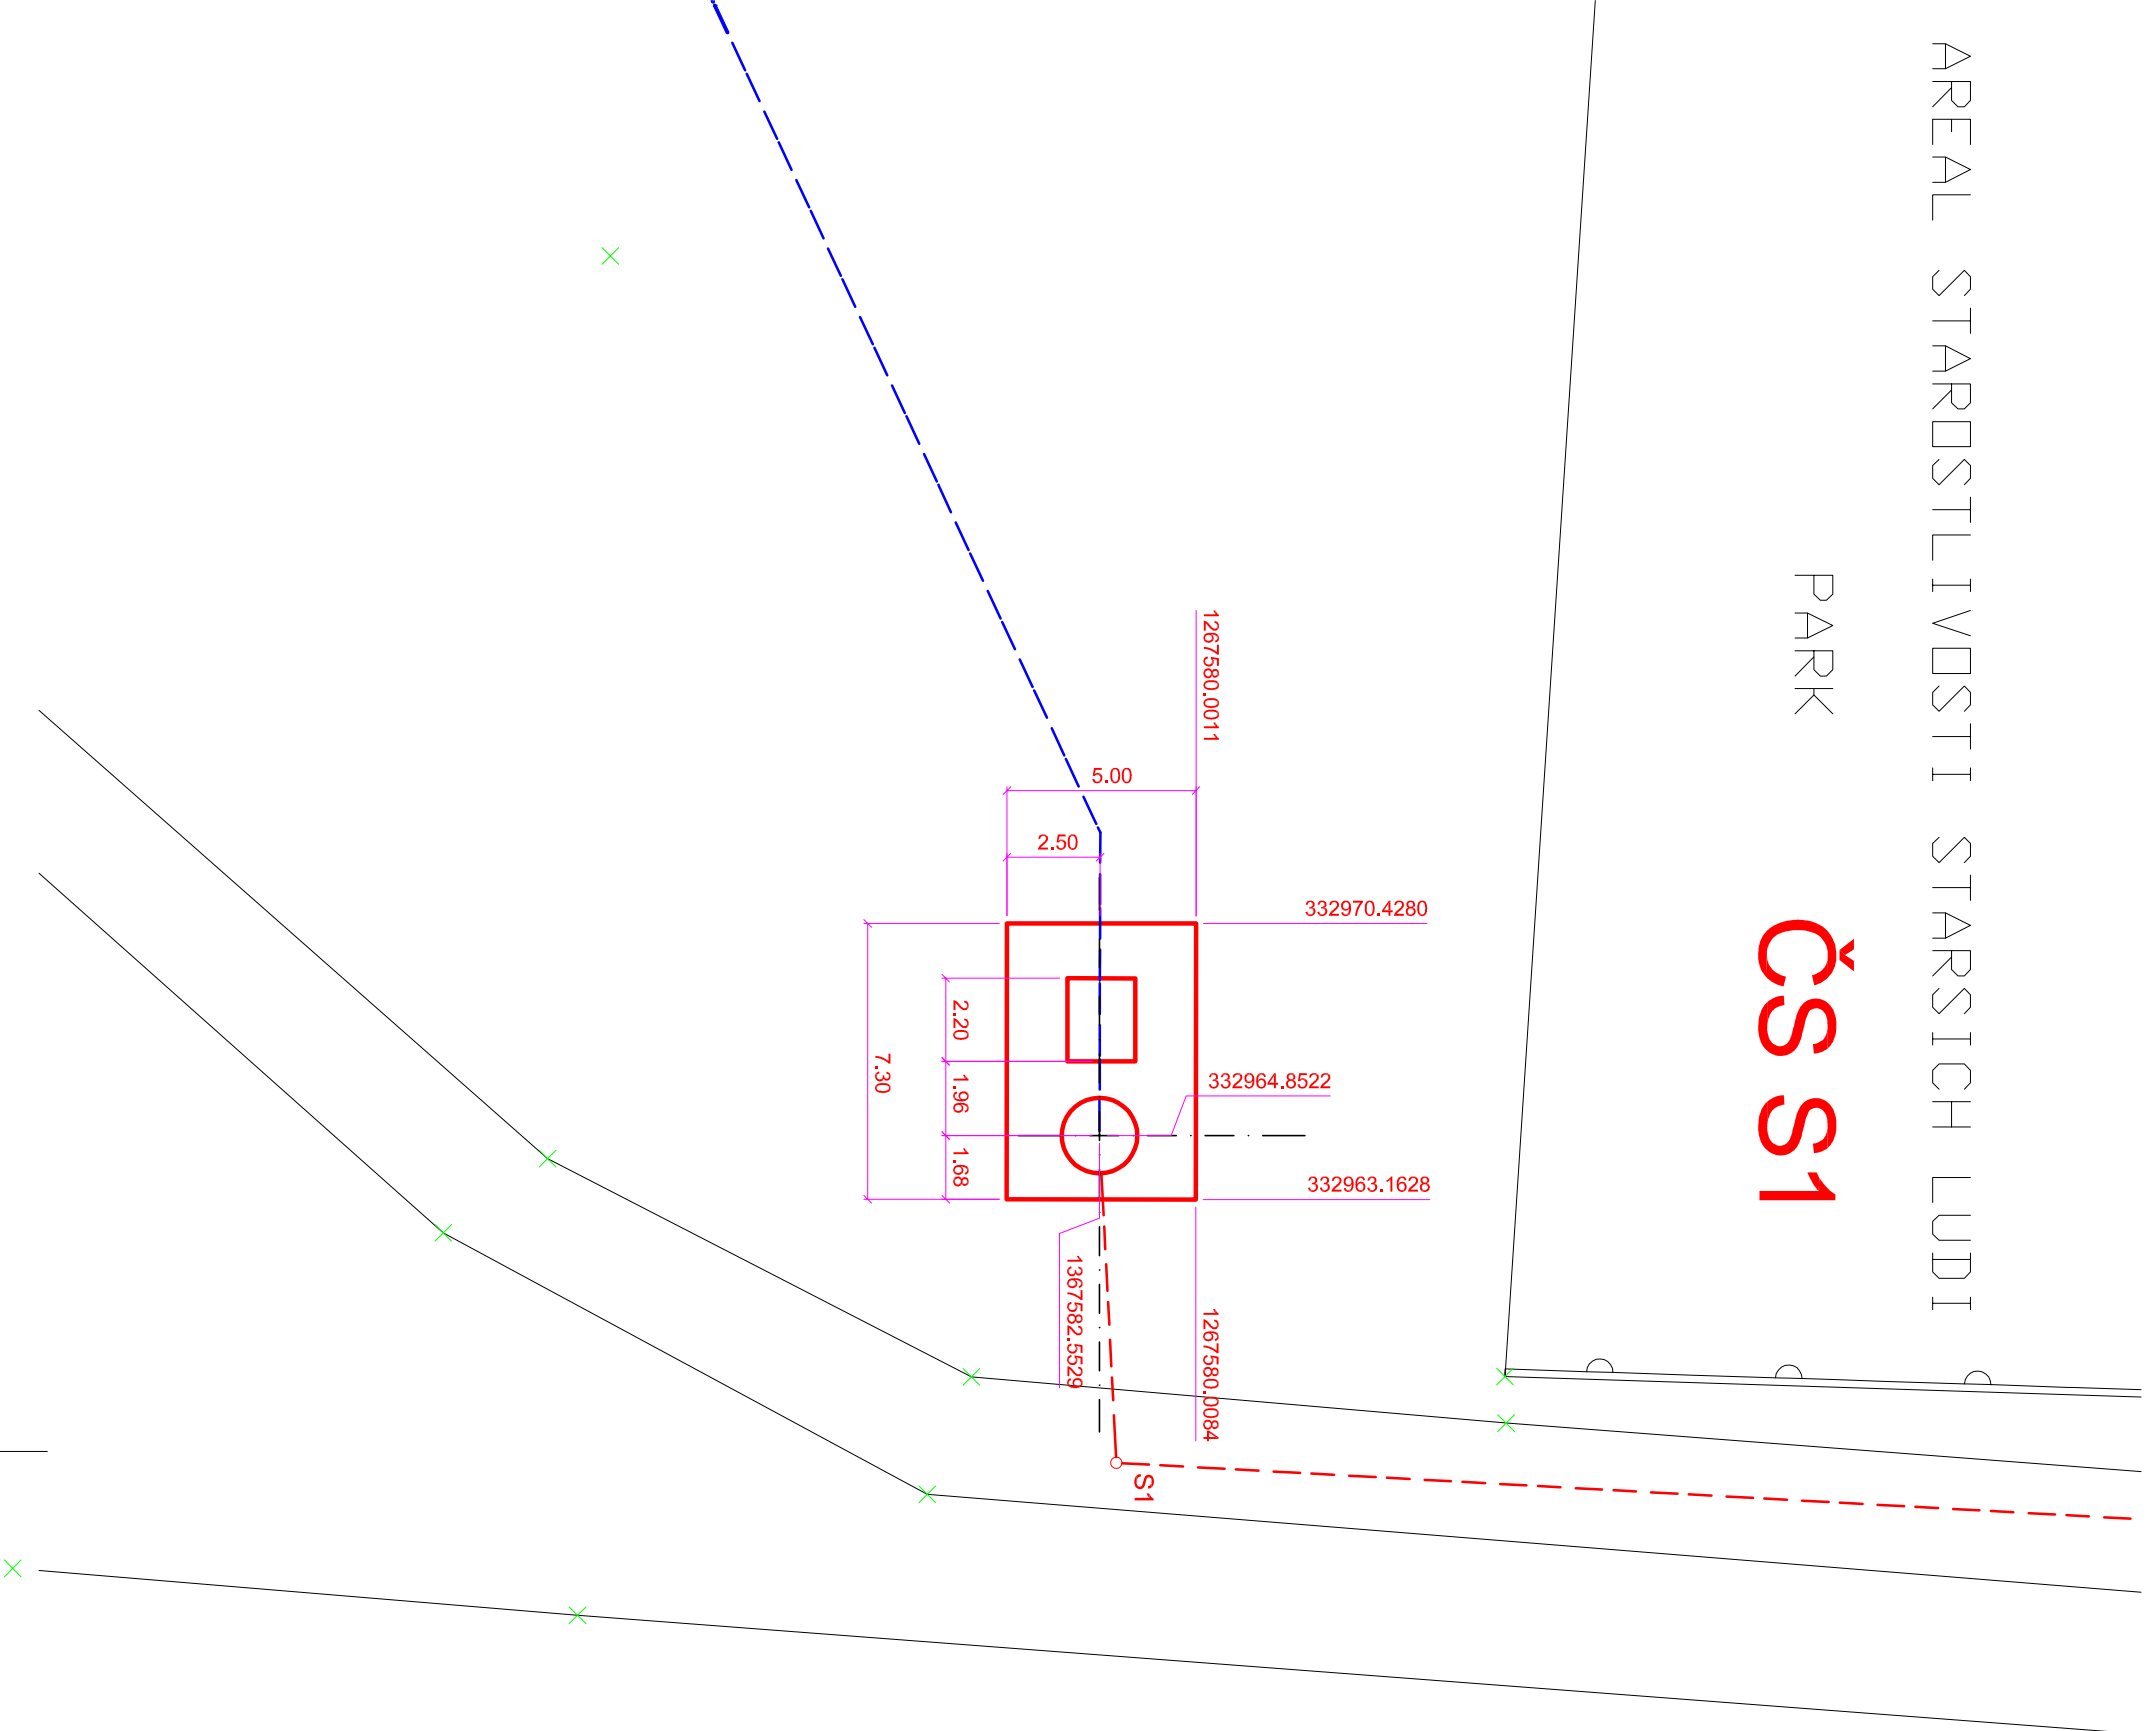

## LEGENDA

- PROJEKTOVANÁ GRAVITAČNÁ STOKA
- PROJEKTOVANÁ VÝTLAČNÁ STOKA
- VODOVOD
- STL PLYNOVOD

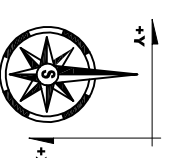

SÚRADNICOVÝ SYSTÉM: JTSK  
VÝŠKOVÝ SYSTÉM: B.p.v.

Zmena	Index	Dátum	Meno-Podpis	Text zmeny	Kontrola	Dátum	Meno-Podpis
	Navrhovateľ	ING. BOČKORÁŠ	<i>[Signature]</i>	Kontroloval			
	Vypracoval	ING. BOČKORÁŠ	<i>[Signature]</i>				
Investor				Mikroregión pri Slanej			
Miesto stavby				Mikroregión pri Slanej			
Stavba				KANALIZÁCIA A ČISTIČKA ODPADOVÝCH VÔD PRE MIKROREGION PRI SLANEJ			
SO-PS				SO 03.4 - STARIŇA - ČS S1			
Obsah				SITUÁCIA			
Projektová a inžinierska firma				<b>PROAQUA</b>			
Inž. Andrej Bočkoráš				Dunajská 10., 040 01 Košice			
Superať				DSP			
Dátum				08/2006	Počet A4	2	
Arch. č.				BA-08.06-03.4			
Mierka				1:200	Č. výkresu	701	
Kotované v				m			