


ČERPACIA STANICA M 1:25

TPP ČERPACIEJ STANICE - MOKRÁ KOMORA + ARMATURNÁ KOMORA

REZA A - A'

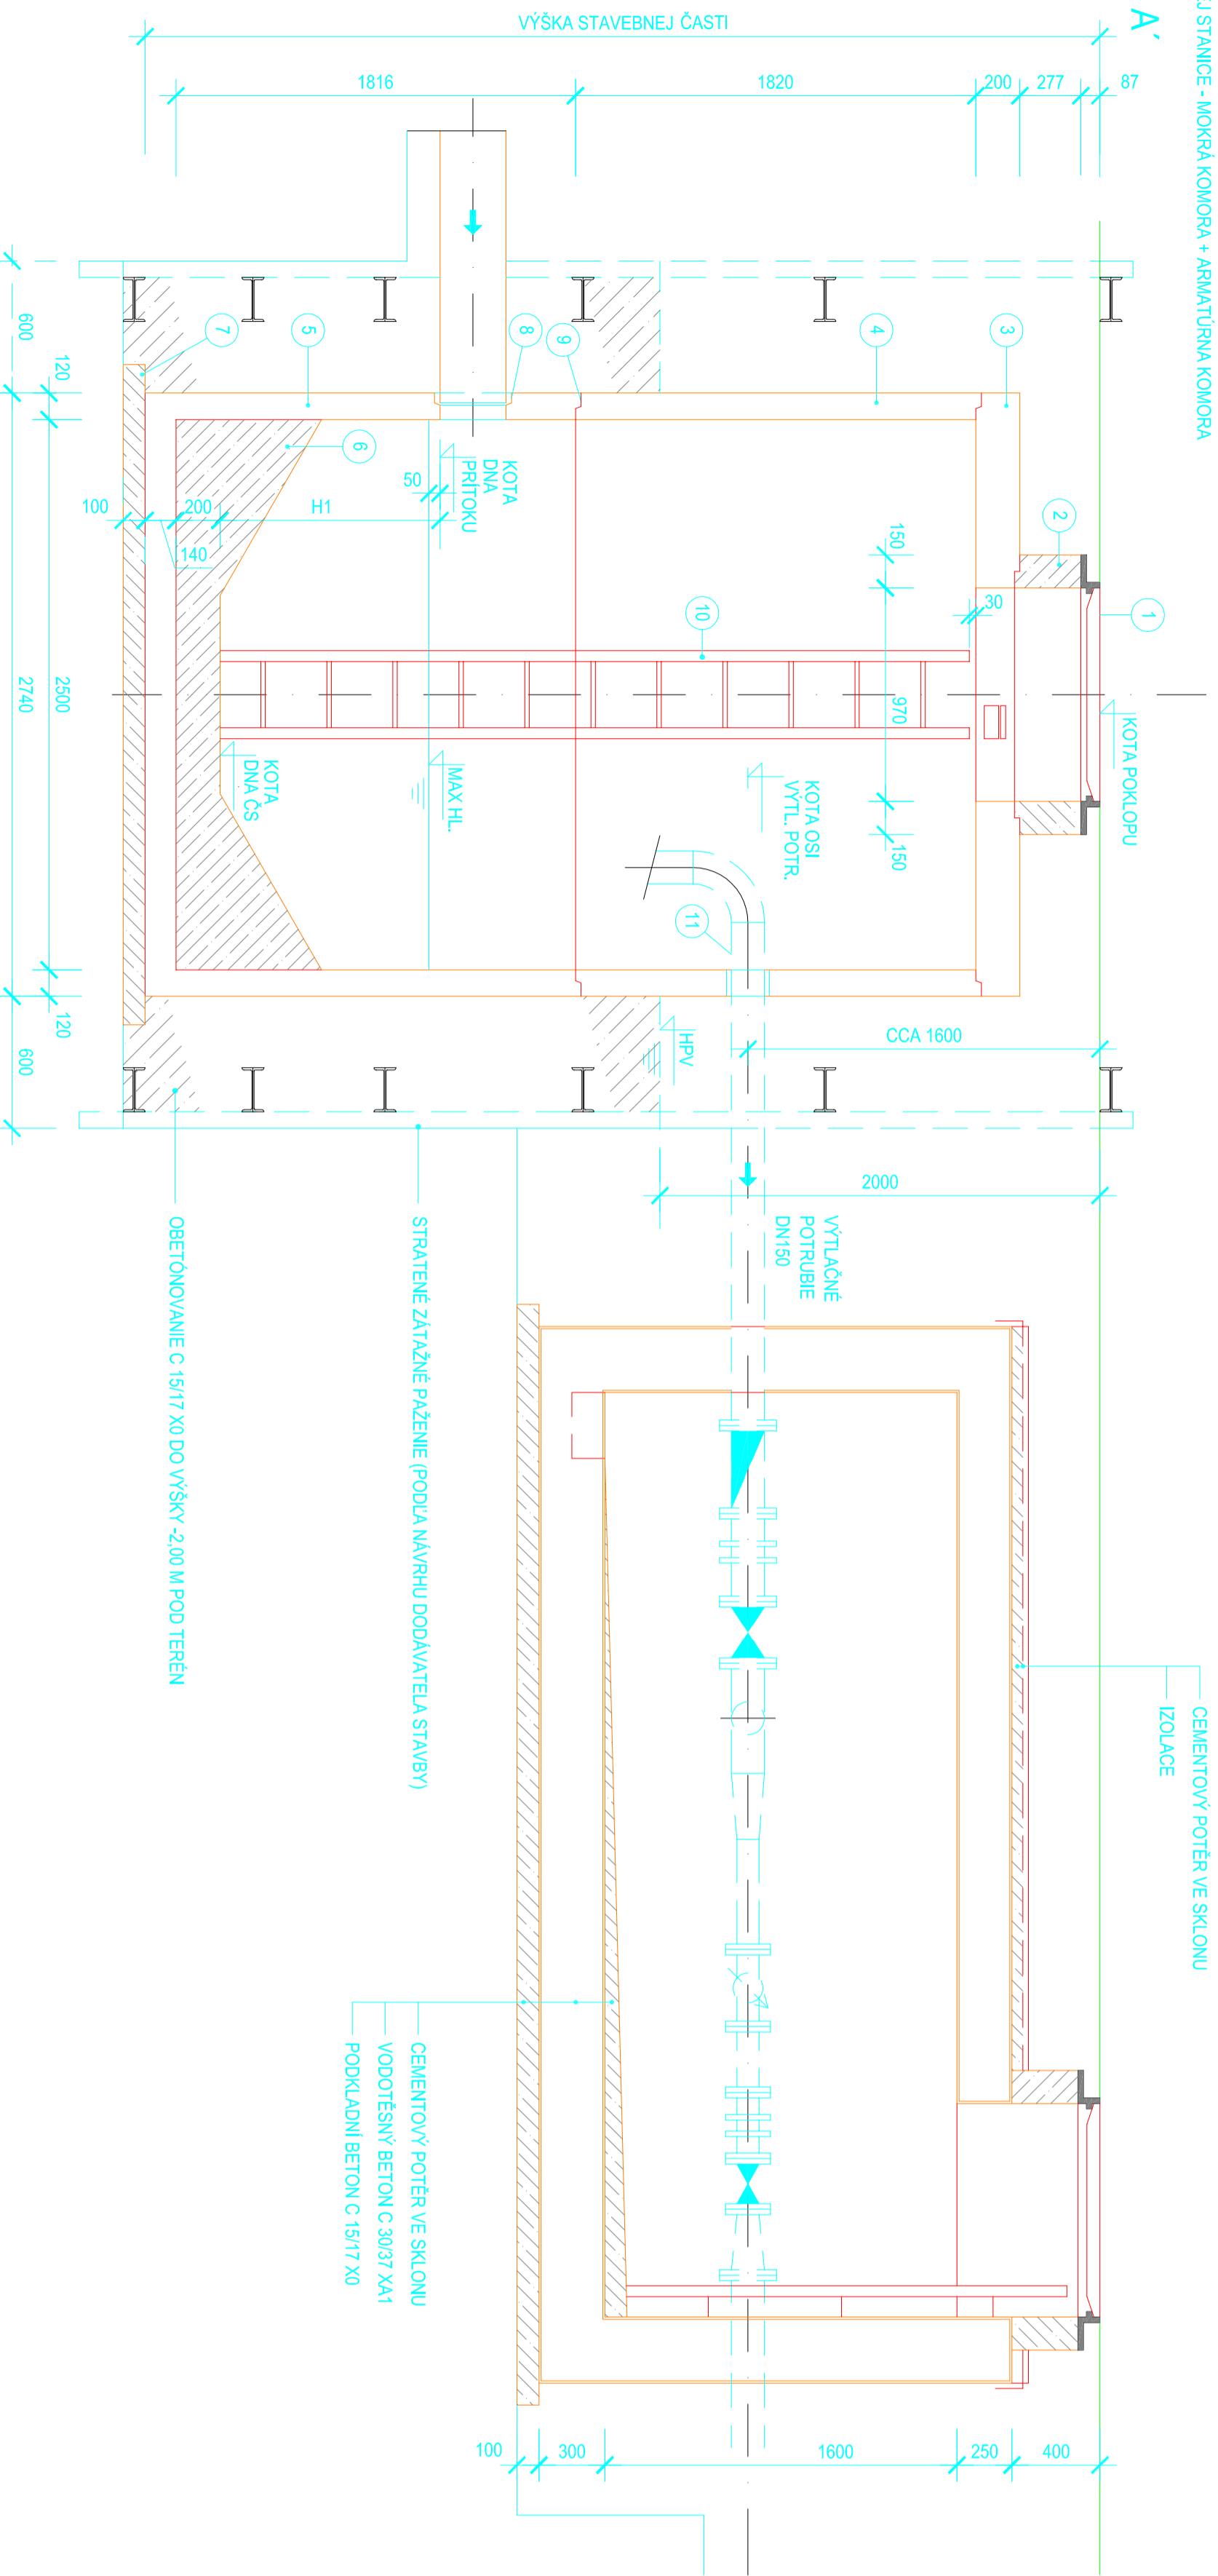

LEGENDA MATERIÁLOV

OZN.	POPIS	ZNAČKA PREFABRIKÁTOV	VÝROBCA
1	POKĽOP LIAŤNOVÝ 600x600, 180 kg	PV 775 ODBA	VLČEK
2	VROVNÁVAJACA DOBETŇOVANÁVA C 300/37 XF3 MRÁZUVZDORNÁ		
3	STROPNÁ DOSKA KRUIH, NADRŽE	PNK 250/20 ATYP	PREFA BRNO
4	STĚNA KRUIH, NADRŽE	PNK 250/182 SKP	PREFA BRNO
5	DNO KRUIHŇOVÉ NADRŽE	PNK 250/182 BZP	PREFA BRNO
6	VYPŇNOVÝ BETON C 30/37 XA1		
7	PODKLADOVÝ BETON C 15/17 X0		
8	ŠAČHTOVÁ VLOŽKA		
9	VODOTESNÝ TMEĽ		
10	NEREZOVÝ REBRÍK		
11	VYTLAČNÉ POTRUBIE - VÍD TECHNOLGICKÁ ČASŤ		
12	HYDROVRT DO VRSŤVY ŠTRKU 3 m POD TEKÚTE PIESKY. VRTNÝ PROFIL 400 mm, VNÚTORNÝ PROFIL 250 mm; VO ŠTRKU PERFOROVANÁ PÁZNIČKA SO ŠTRĚINAMI 15% PLOCHÝ FILTRAČNÝ OSSYP ZRNA 1 - 4 mm, CELKOVÁ DÍŽKA 1 HYDROVRTU CCA 9,0 m		

POZNÁMKA:

SPRÁTNĚ KLAPKY BUDU UMĚSTĚNĚ NA VYTLAČNŇM POTRUBĚ NA PRĚRUBE KOTĚVNĚHO PÁŤKOVĚHO KOĽENA - VÍD TECHNOLGICKÁ ČASŤ



TABULKA STAVEBNEJ ČASŤI - VÍD TPP ČERPACIEJ STANICE 1

TABULKA HYDRAULICKEJ ČASŤI - VÍD TPP ČERPACIEJ STANICE 1

ČERPACIE STANICE - TABULKA STAVEBNEJ ČASŤI

OZN.	KOTY	VÝŠKA STAV. ČASŤI	PRĚMĚR POKĽOP	VÝROBN.	ZÁKRTOVÁ ŠAČHTOVÁ SRUŽ ŠAČHT.	DOBĚŤ.	ATYP	V. 500	V. 1000	DNŇO	POZNÁMKA			
ČSS 1	179,60	176,58	175,58	178,00	4,32	2500	1	1	194	1	0	0	1	
CELKOM														

PŇDORIS

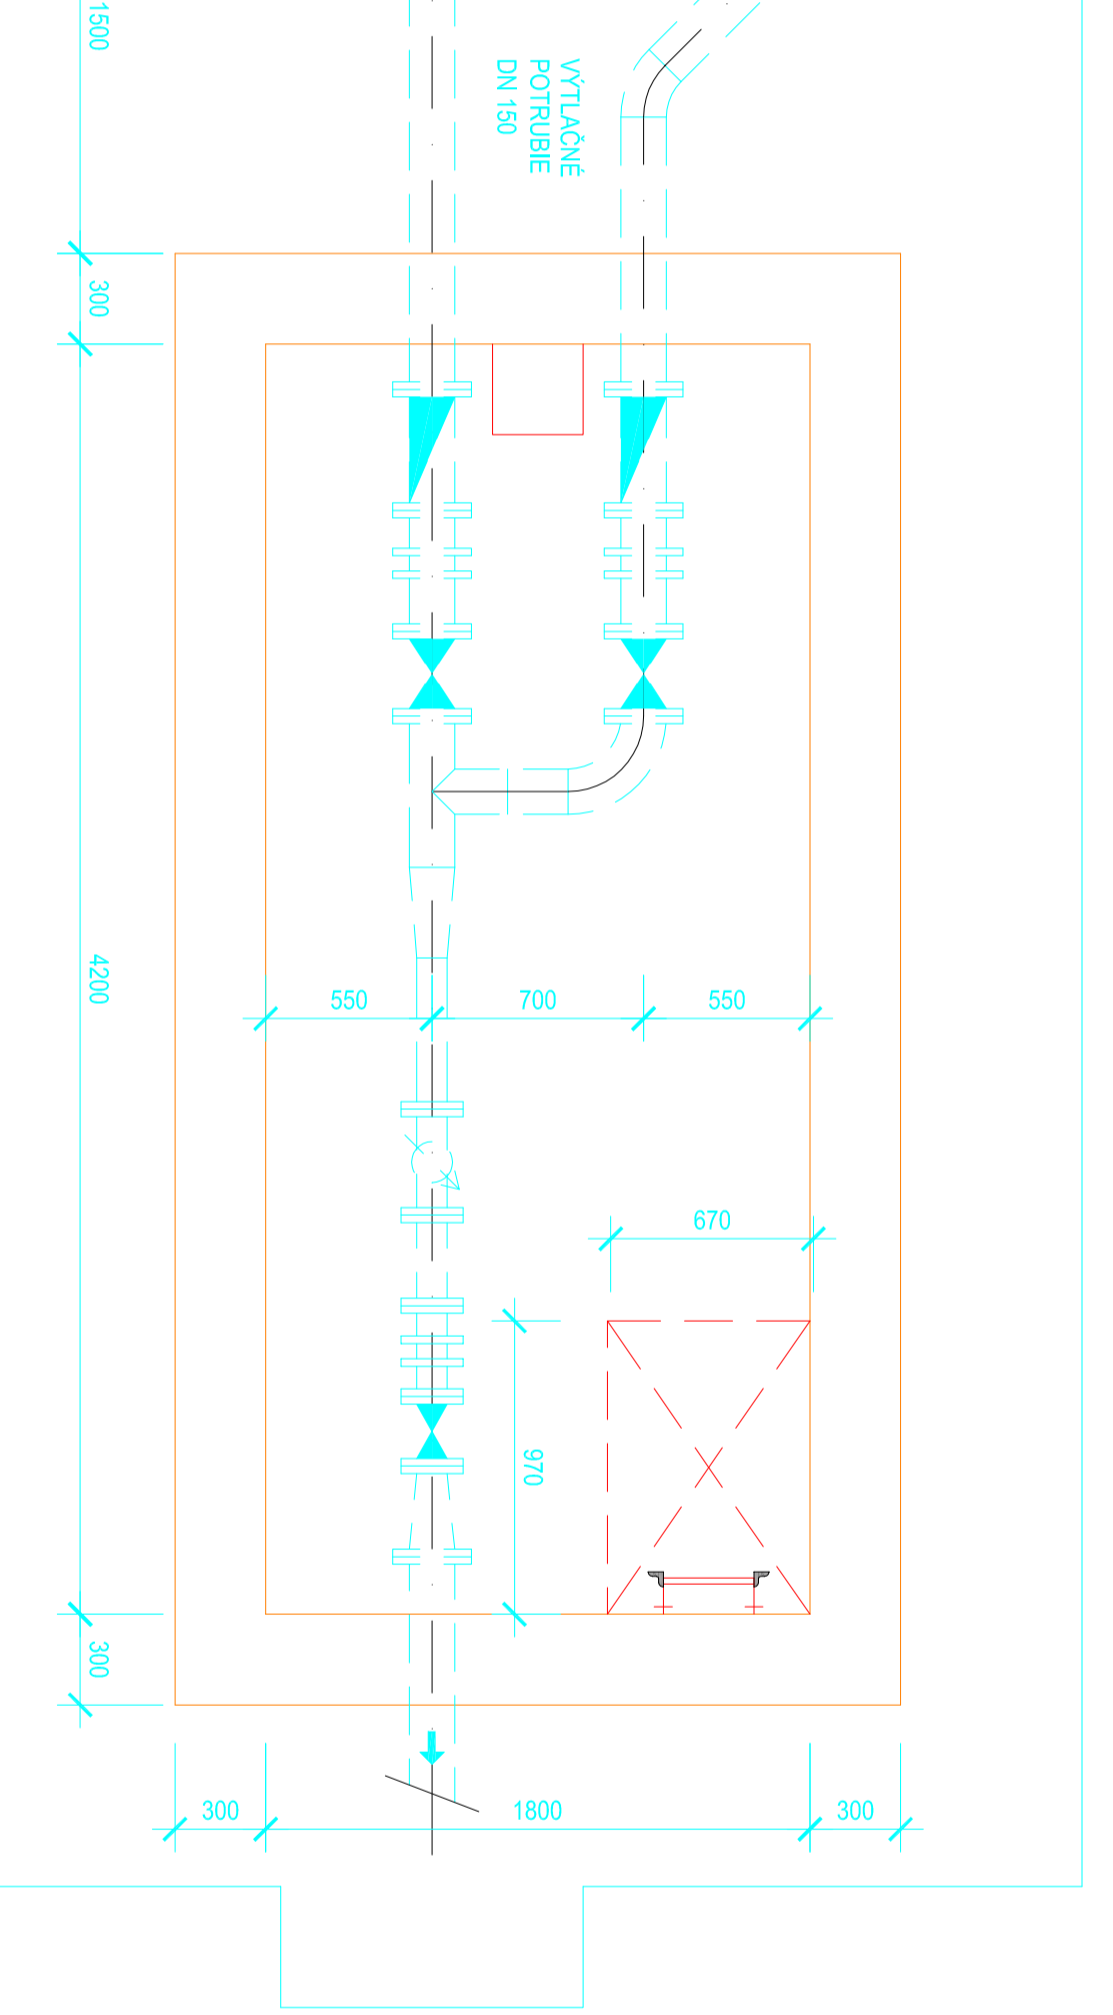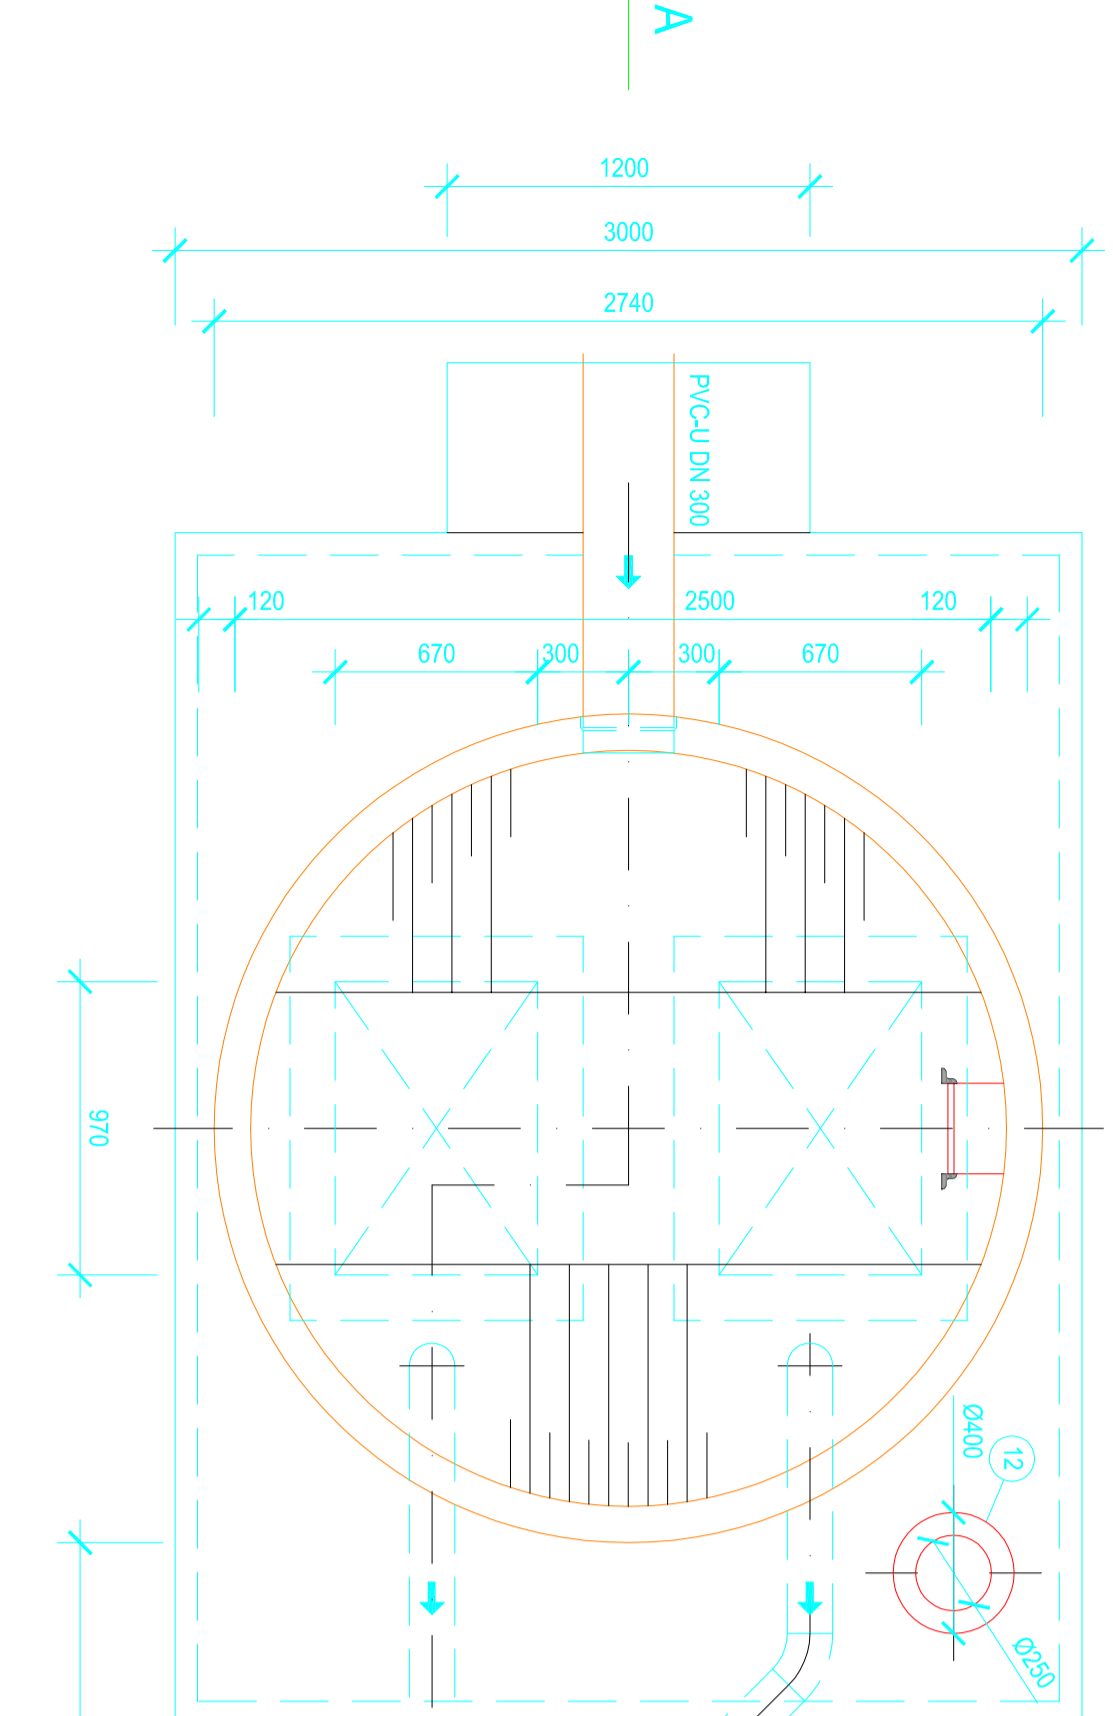

A'

Zmena	Datum	Meno-Prísôbe	Tvár Zmeny	Kontrola	Datum	Meno-Prísôbe
Revízia	ING. BOCKORÁŠ	Meno-Prísôbe				
Vytvárovači	ING. BOCKORÁŠ					
Investor	ING. BOCKORÁŠ					
Objekt	Microregion pri Slanej					
Stavba	KANALIZÁCIA OČISTICIA ODPADOVÝCH VOD					
SP-PS	PRE MIKROREGION PRI SLANEJ					
SO 03.4 - STARNÁ - ČS S1						
Ostatní						

SURADNĚOVÝ SYSTĚM: JTSC
VYSKOVÝ SYSTĚM: B.P.V.

PROAQUA
Inž. Anđro Bockorás
Družstevná 15, 930 02, Slavice

Datum: 08/20/06 | Pôvod: 5
Arch. č.: BA-08-06-03-4
Mškô: 1:25
Kôšôvô v mm: 702

ČERPACIA STANICA - PŇDORIS, REZY