

Rozvodné siete:

3/PEN AC 50Hz, 400V/230V, TN-C

Ochrana pred úrazom elektrickým prúdom v zmysle STN 33 2000-4-41 :

v normálnej prevádzke:

- ochrana izolovaním živých častí STN 332000-4-41 čl. 412.1
- ochrana zábranami alebo krytmi STN 332000-4-41 čl. 412.2

pri poruche:

samočinným odpojením od napájania v sieťach TN, STN 332000-4-41 čl. 413.1

LEGENDA:



Použitý typ NN kábla: NAYY 4x25

- Kábel NAYY 4x25 uložený v chráničkách(100m)
- Polstková prípojková skriňa
- Elektronerový rozvádzač

Rez uloženia kábla v chráničke



16.7.2017 číslo 166/215

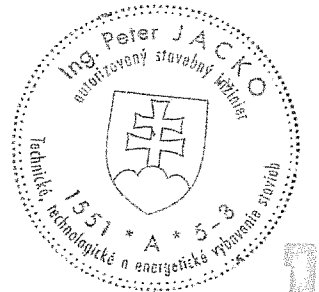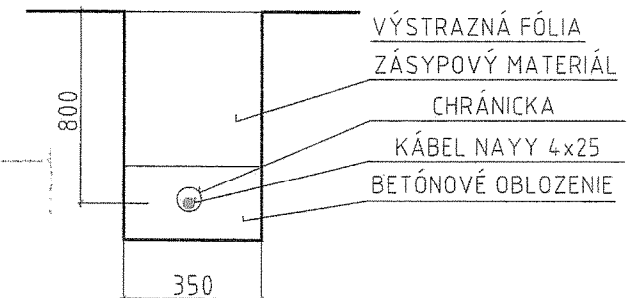

Navrhol:	Ing. Peter Jacko	Autor proj.:	Ing. Peter Jacko	 Palkovičova 4 04001 KOŠICE
Vypracoval:	Ing. Tomáš REVÁK			
Kreslil:				
Investor:	Mikroregión pri Slanej			Počet listov: 2
Miesto stavby:	Mikroregión pri Slanej			Dátum: 12/2006
Stavba:	KANALIZÁCIA A ČISTIČKA ODPADOVÝCH VÔD PRE MIKROREGIÓAN PRI SLANEJ			Stupeň: DSP
Objekt:	SO 03.5 Starňa-prípojka NN k ČS1			EČA: 1466/06
Obsah:	Situácia			Arch.č.: P1-1466.06-03.5
				Mierka: 1:1000
				Č.výkresu: 201 zmena
				Lic. ACAD 2004 LT 341-44226366